



GEELY
吉利控股集团



吉利银河


吉利银河A网--洛阳创速新能源用户中心店 (450型)-方案终稿-20250731

吉利汽车4S店建设图纸-----（洛阳创速方案终稿）				
项目（公司）名称	洛阳创速汽车销售服务有限公司		事业部	中区
项目地址	洛阳市焦枝铁路与洛白路交叉口东北角【洛阳国润汽车产业园】			银河A网
项目地址坐标	北纬N34°42'30" 东经E112°30'32"		级别	650型
项目类型	☒ 新加盟 ☐ 原址升级 ☐ 异址升级			
建设类型	展厅	☐ 新建 ☒ 改建 ☐ 扩建 ☐ 升级		
	售后	☐ 新建 ☒ 改建 ☐ 扩建 ☐ 升级		
店场结构	☒ 店厂一体 ☐ 店厂分离（分离 m） ☐ 钣喷异址（异址 m）			
设计公司	北京德华艺嘉建筑咨询有限公司			
设计师	田 刚	联系电话		13323556802
经销商负责人	韩小川	联系电话		15038621621
勘察时间	2025. 07. 18			
第一次初稿出图时间	2025. 07. 27		第一次终稿出图时间	2025. 07. 31
备注	图纸上传图纸审核流程时，需同时上传勘察报告			



图纸目录

提资表	首层夹层地面铺装图	首层夹层立面索引图	售后接待效果图
外立面原始外部现场图	二层地面铺装图	外立面效果图	售后接待立面图
总平面图	三层地面铺装图	外立面图 1	客休区效果图 1
首层彩色平面图	首层天花布置图	外立面图 2	客休区效果图 2
首层夹层彩色平面图	首层夹层天花布置图	展示区效果图 1	客休区立面图
二层彩色平面图	二层天花布置图	展示区效果图 2	节点详图1
三层彩色平面图	三层天花布置图	展示区效果图 3	节点详图2
首层平面布置图	首层灯具尺寸图	展示区立面图 1	节点详图3
首层夹层平面布置图	首层夹层灯具尺寸图	展示区立面图 2	节点详图4
二层平面布置图	二层灯具尺寸图	书吧区效果图	动力电池入口大样图
三层平面布置图	三层灯具尺寸图	书吧区立面图	总成大修入口大样图
首层墙体定位图	首层强弱电点位图	共创空间效果图 1	配件库配料台大样图
首层夹层墙体定位图	首层夹层强弱电点位图	共创空间效果图 2	维修车间通用效果图 1
二层墙体定位图	二层强弱电点位图	共创空间立面图	维修车间通用效果图 2
三层墙体定位图	三层强弱电点位图	VIP洽谈室效果图	
首层地面铺装图	首层立面索引图	VIP洽谈室立面图	

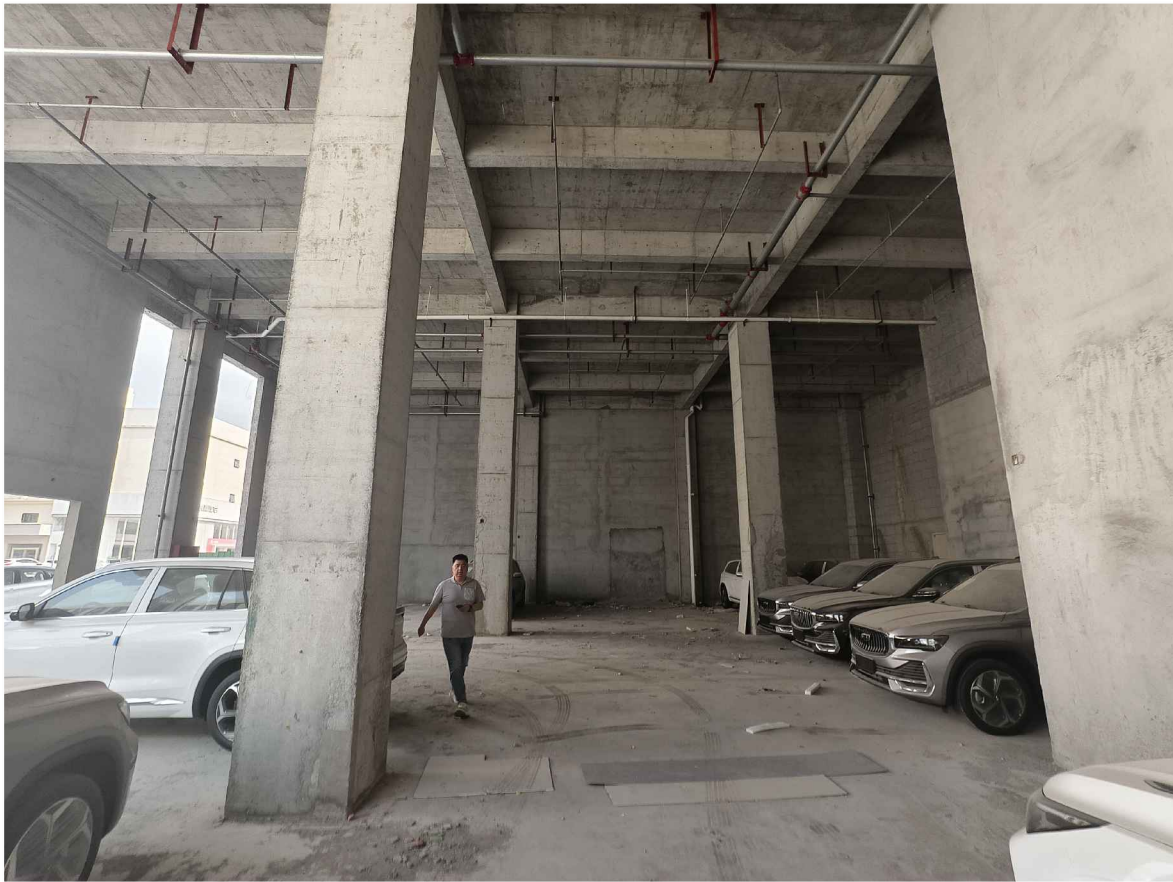


本文件之图纸仅为方案图纸，不做为现场施工及生产使用。

提 资 表							
功能区		1000型	800型	650型	450型	设计数据	备注
中心店展厅硬件建设标准	展厅面宽 (m)	≥40	≥30	≥26	≥22	27	
	展厅层高 (m)	≥8. 5	≥8	≥7. 5	≥6. 5	9. 3	
	展示区层高 (m)	≥5. 5	≥4. 5	≥4	≥3. 5	7. 0	
	展示区面积 (m²)	≥750	≥600	≥480	≥350	480	
	共创空间 (m²)	≥180	≥150	≥135	≥80	136	
	新车交付 (m²)	≥100	≥100	≥50	≥50	/	
	一层办公 (m²)	≥70	≥50	≥35	≥20	36	
	其他办公 (m²)	≥200	≥180	≥150	≥120	154	
	1F高度/2F高度	≥2. 4/2. 4	≥2. 4/2. 4	≥2. 4/2. 4	≥2. 4/2. 4	3. 0/3. 0	
	展车位数量	12	11	8	6	8	
	客户洽谈区	6组	5组	4组	4组	4	
	展厅车位 试乘试驾、客户停车	≥18	≥15	≥10	≥7	10	
	充电桩 试乘试驾	5个慢，1个快	4个慢，1个快	3个慢，1个快	2个慢，1个快	3个慢，1个快	
	充电桩 客户停车	6个慢，1个快	5个慢，1个快	4个慢，1个快	3个慢，1个快	4个慢，1个快	
展示区总面积（不含停车场） (m²)		≥1300	≥1080	≥850	≥620	806	
服务站硬件建设标准	接待大厅面积	≥70	≥60	≥50	≥40	50	
	接待大厅背景长/高	≥7/2. 4	≥7/2. 4	≥5/2. 4	≥5/2. 4	10. 8/3. 0	
	客户休息区 (m²)	≥160	≥120	≥80	≥50	81	
服务站硬件建设标准	站长办公室 (m²)	≥60	≥55	≥50	≥45	51	
	技术学习室 (m²)						
	客户关系室 (m²)						
	机电车间 (m²)	≥800	≥700	≥550	≥450	552	
	机电车间高度 (m)	≥4	≥4	≥4	≥4	4. 0	
	钣喷车间 (m²)	≥800	≥700	≥550	≥400	590	
	钣喷车间高度 (m)	≥3. 5	≥3. 5	≥3. 5	≥3. 5	4. 0	
	备件库 (m²)	≥280	≥240	≥200	≥160	201. 6	
	拆解存放间 (m²)	≥40	≥40	≥35	≥35	36	
	动力电池储藏 (m²)	≥15	≥15	≥15	≥15	15	
	工具室 (m²)	≥60	≥60	≥60	≥60	61	
	废件仓库 (m²)						
	员工休息室 (m²)						
	调漆室 (m²)						
	保修零件库 (m²)						
车辆清洗区 (m²)	√	√	√	√	园区共用		
服务站总面积（不含停车场） (m²)		≥2285	≥1990	≥1590	≥1255	1637. 6	
①在展示区面积满足标准的情况下，展示区、共创区面积可合并验收（共创区面积必须能够满足功能需求），根据场地实际情况设计建设 ②新车交付区如设置在展厅内，要求有独立区域，有背景造型墙面及广告灯箱墙面且按标准要求建设（即至少有两面墙面），有专用独立出入口，并且除去新车交车区面积后展厅展示区面积符合标准面积要求，可给予认定此区域为新车交付区 ③用户中心店必须安装数字展厅设备 ④展示区中间区域：每根柱子扣减面积4m/根(升级店除外)，一层楼梯间算共创区面积共10m。。							

工位名称		1000型	800型	650型	450型	设计数据	备注
机电车间	PDI工位（二柱/剪式）	2	2	1	1	1	
	预检工位（二柱/剪式）	2	1	1	1	1	
	机修工位（二柱举升机）	6	5	5	4	5	
	四柱/剪式举升机	1	1	1	1	1	
钣喷车间	拆解工位（二柱举升机）	1	1	1	1	1	
	快修工位	2	2	1	1	1	
	车身维修工位	2	1	1	1	1	
	校正工位	1	1	1	1	1	
	打磨工位	3	2	2	1	2	
	中涂工位	2	2	1		1	
	喷漆工位	2	1	1	1	1	
	准备工位	2	1	1	1	1	
总计	完成工位	2	1	1	1	1	
		28	21	18	15	18	
	服务车位 接车车位、竣工车位	7	6	5	4	5	
	充电桩 机修工位	1个慢	1个慢	1个慢	1个慢	1个慢	
	充电桩 竣工车位	1个慢，1个快	1个慢，1个快	1个慢，1个快	1个慢，1个快	1个慢，1个快	
①以上工位数量为最低标准，不得低于标准工位数量 ②非标工位尺寸最低要求：普通工位3.5m*6.5m，大梁校正工位：5.5m*7.5m,烤漆工位：7.5m*7.5m，四轮定位：4.5m*6.5m， 维修车间非标工位总数量≤2个 ③举升机（含剪式）在建店初期若进厂台次低，可按以上标准60%配置，但预留工位数须满足标准 ④新能源工位数量要求：1000型≥3个，800型、650型≥2个，450型≥1个，（北京、上海、天津地区新能源工位不低于3个）							

- 异常项：1. 外立面正面需外扩600mm以上，满足集采灯具散光及后期检修需求；
2. 外立面正面需右扩建3000mm以上，满足展示区面积要求；
3. 备件库层高大于4米，做双层货架，面积按1. 6倍计算；
4. 洗车房园区外包共用；



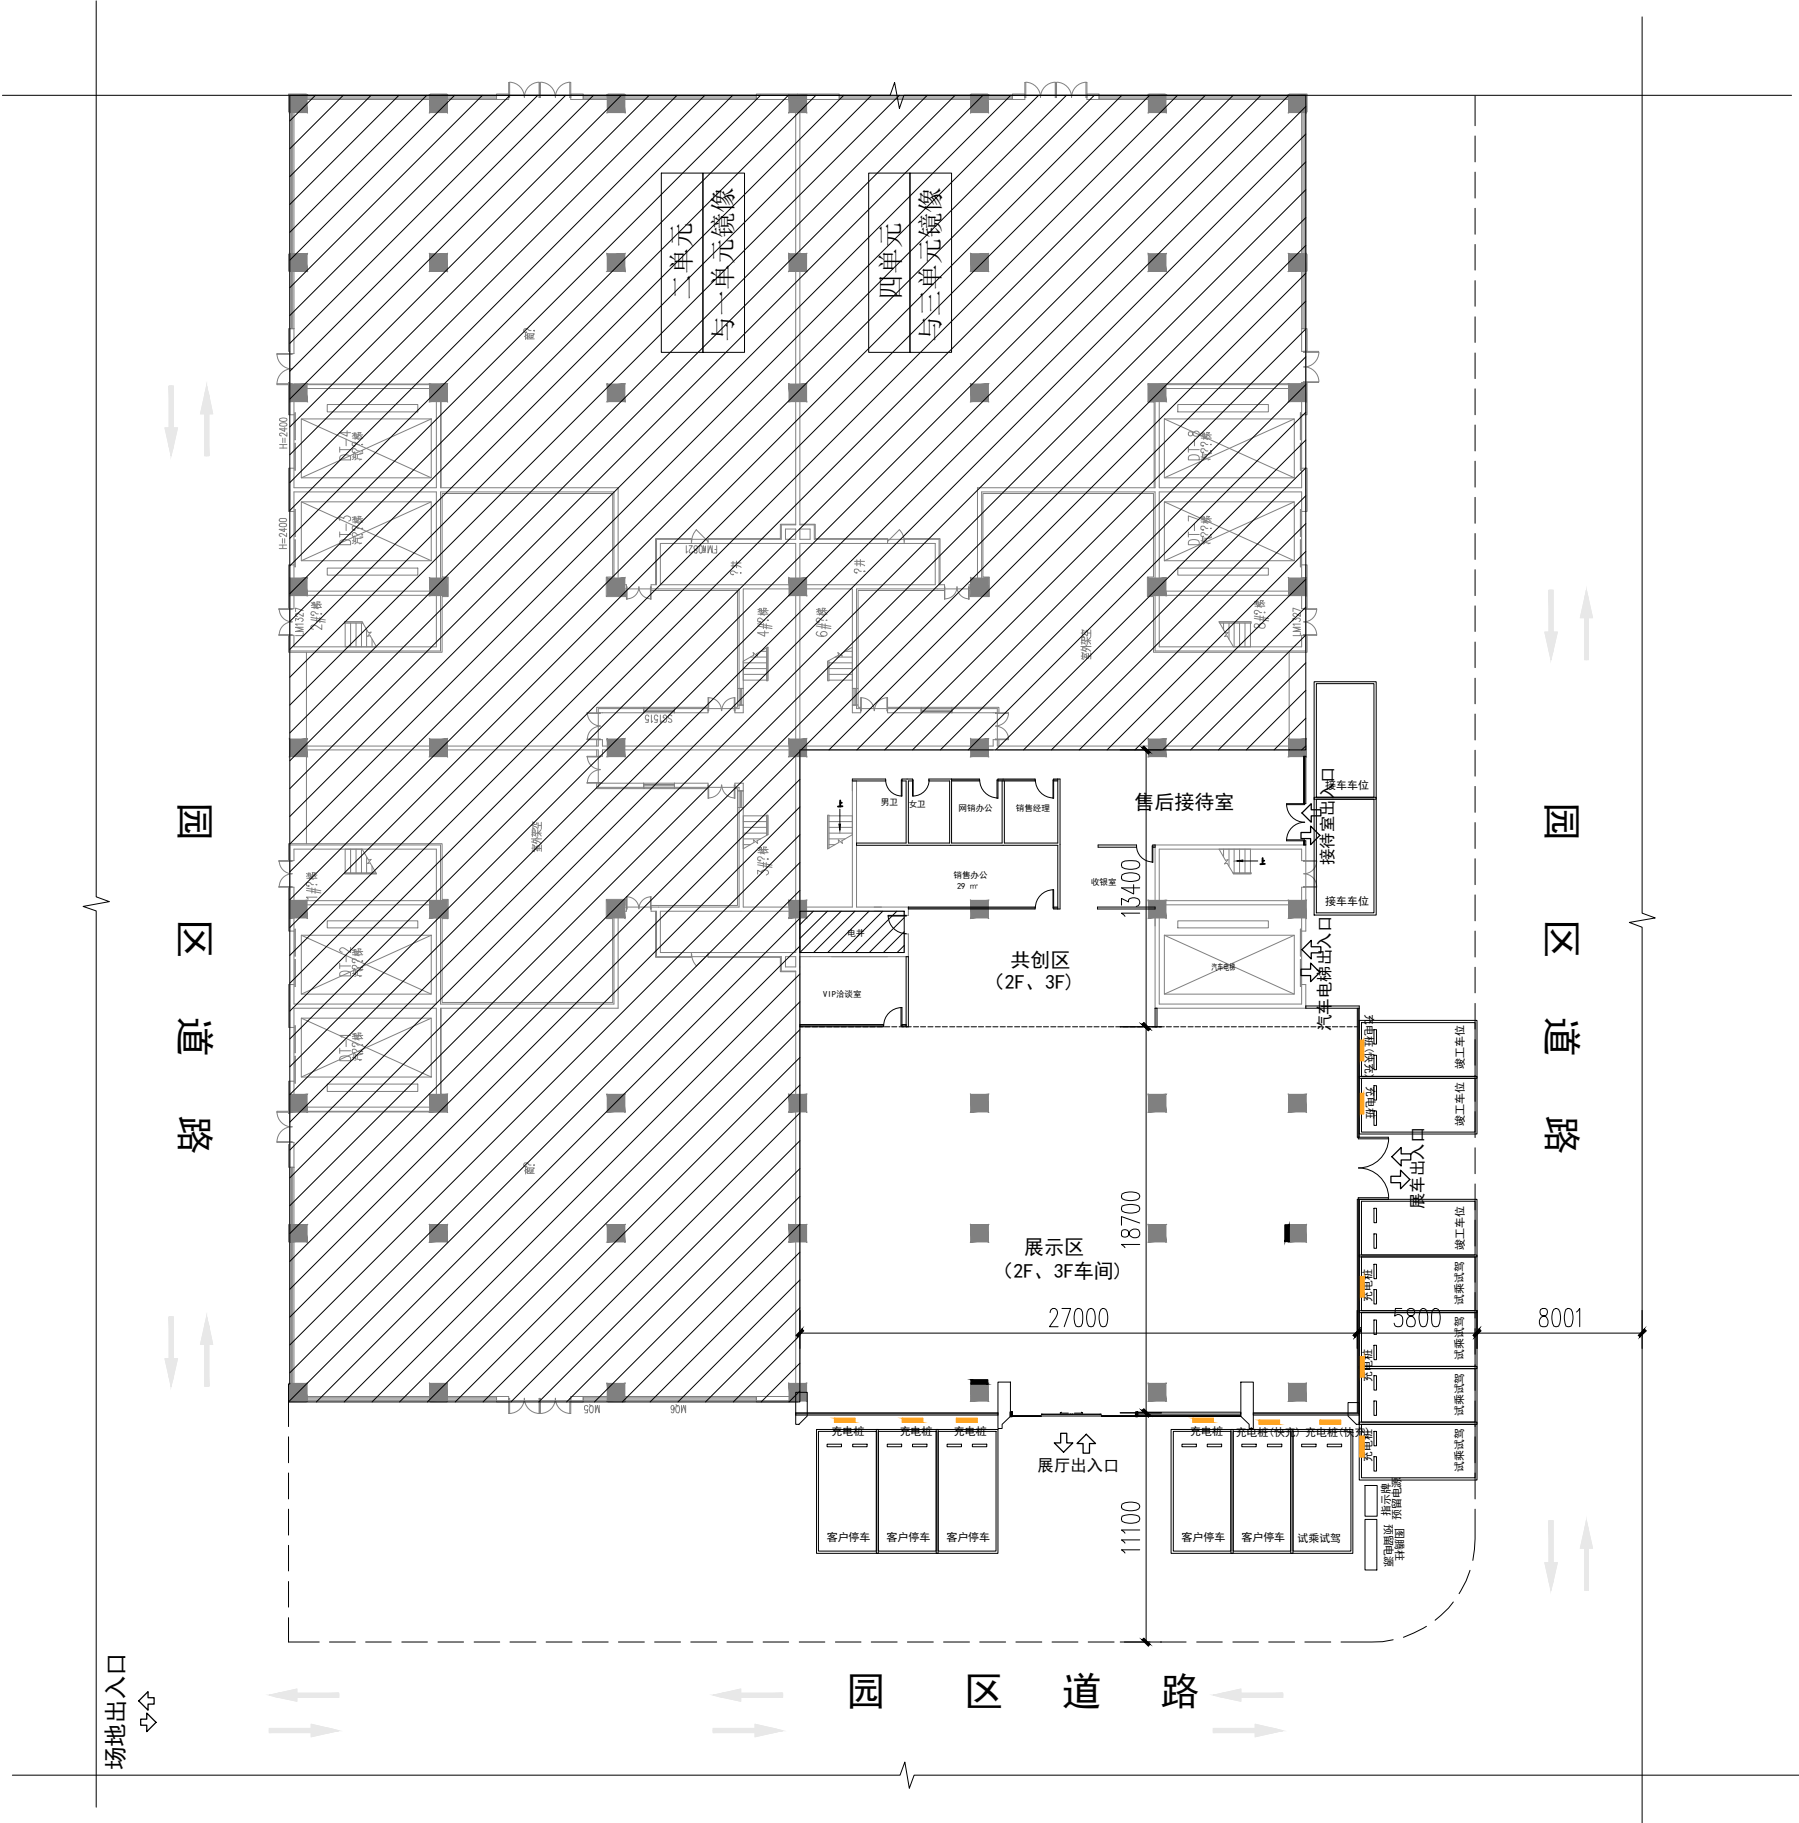

本文件之图纸仅为方案图纸，不做为现场施工及生产使用。




北京德华艺嘉建筑咨询有限公司
Beijing DH-Arch Architectural Consulting Co., Ltd

经销商名称: 洛 阳 创 速


城市: 洛 阳

建店类型: 650型用户中心改建

图纸名称: 总平面图

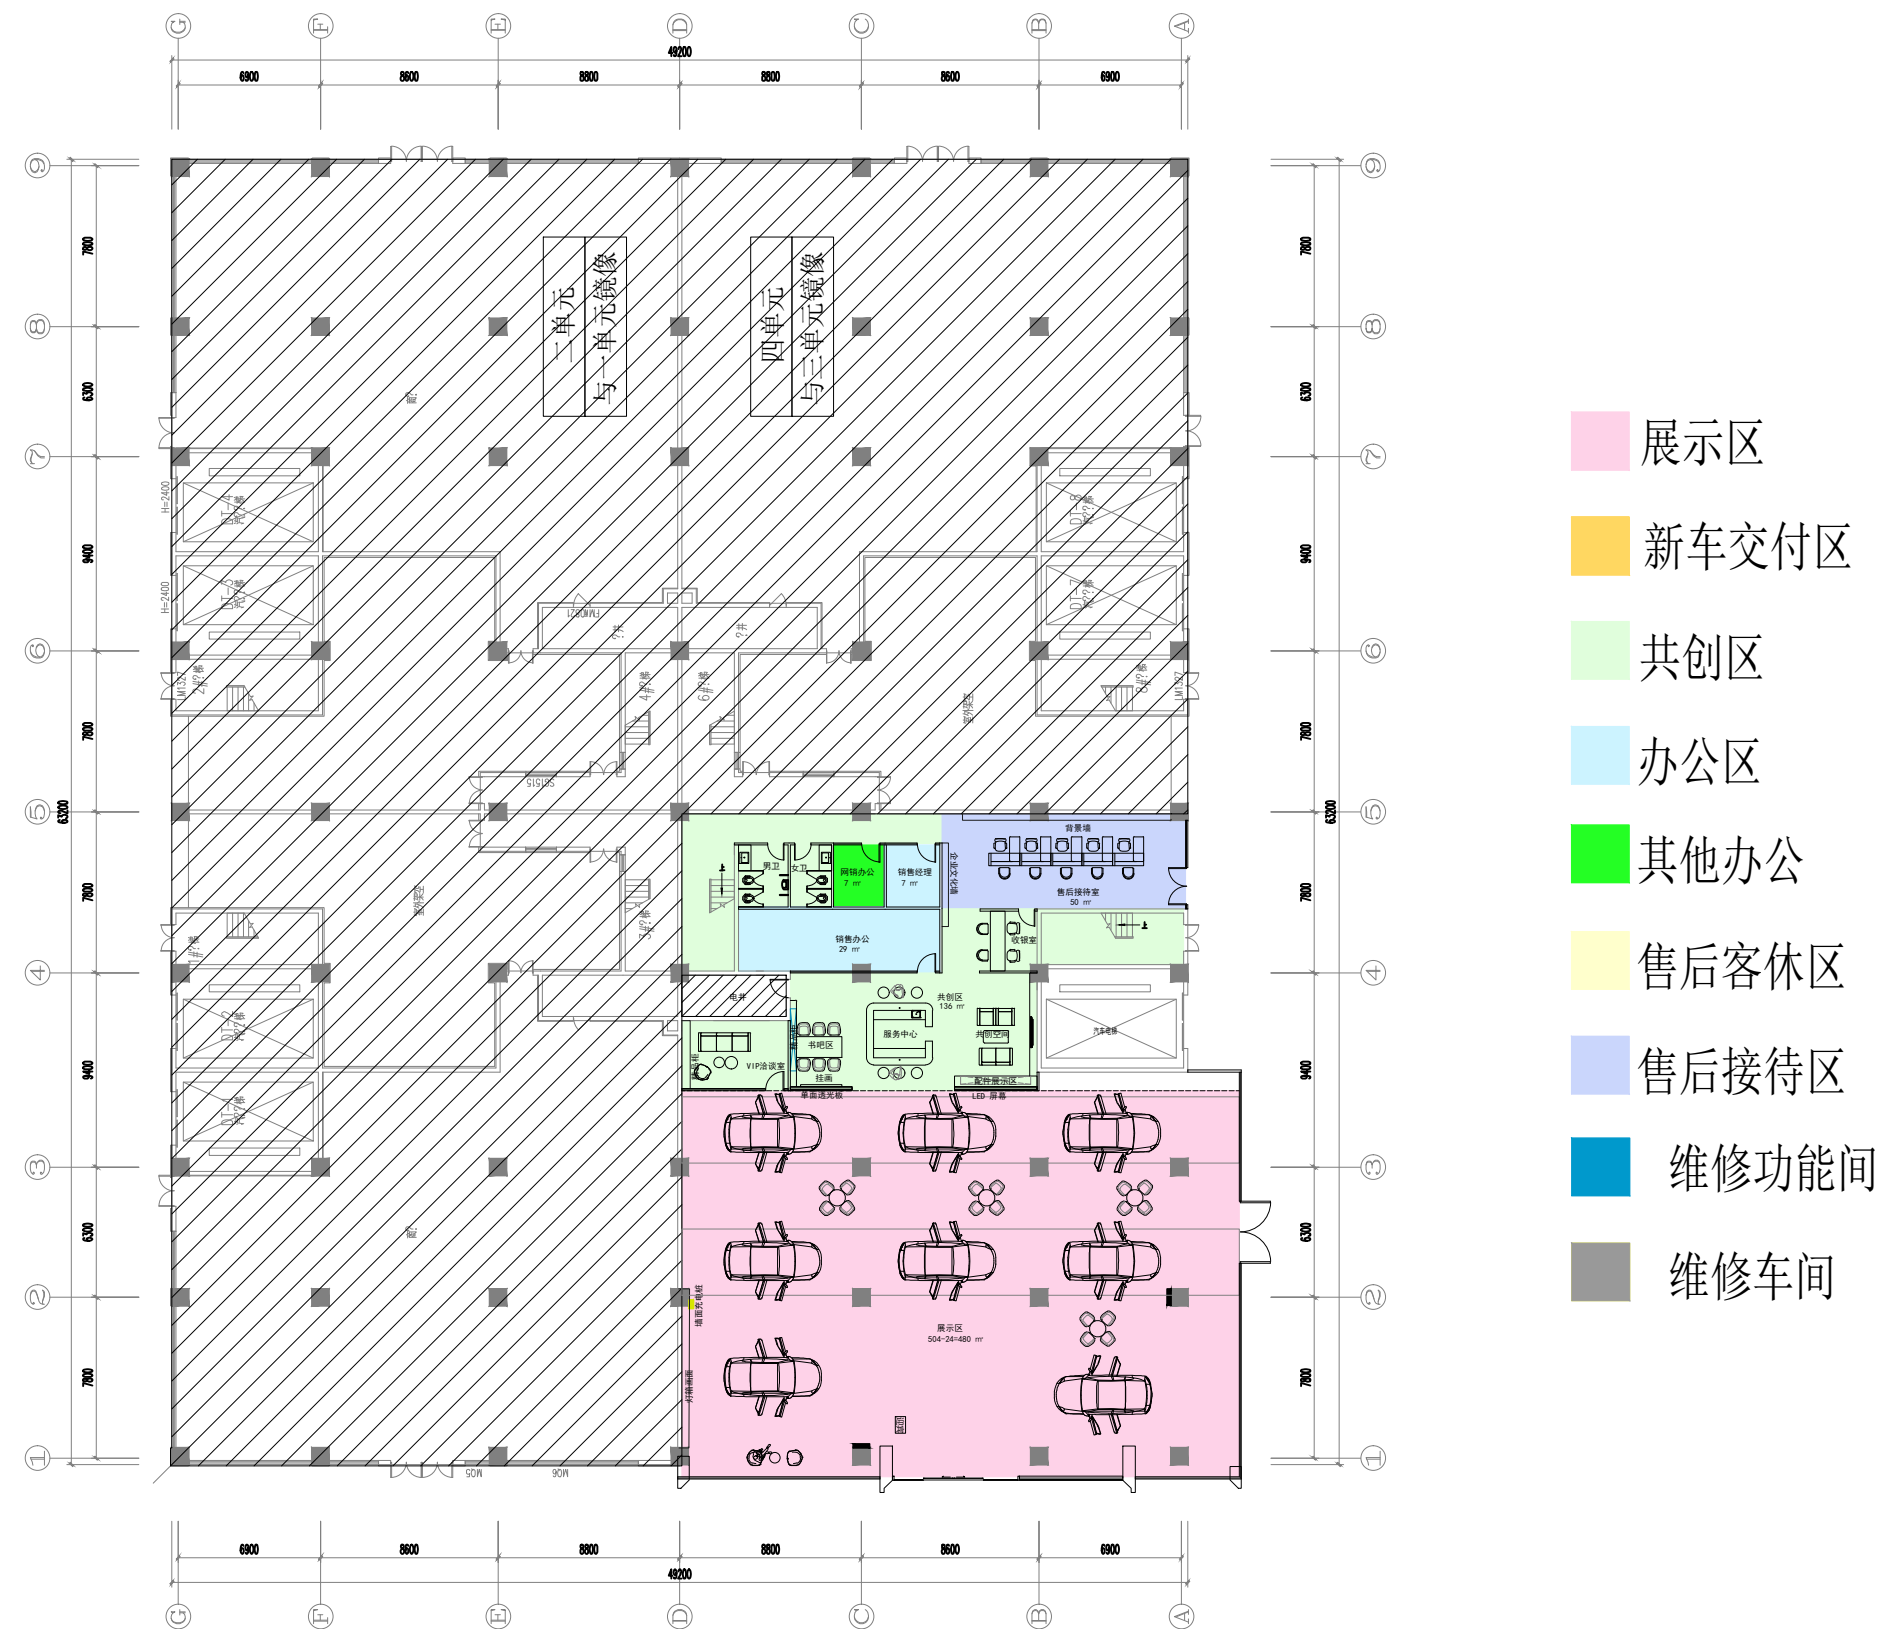

本文件之图纸仅为方案图纸，不做为现场施工及生产使用。

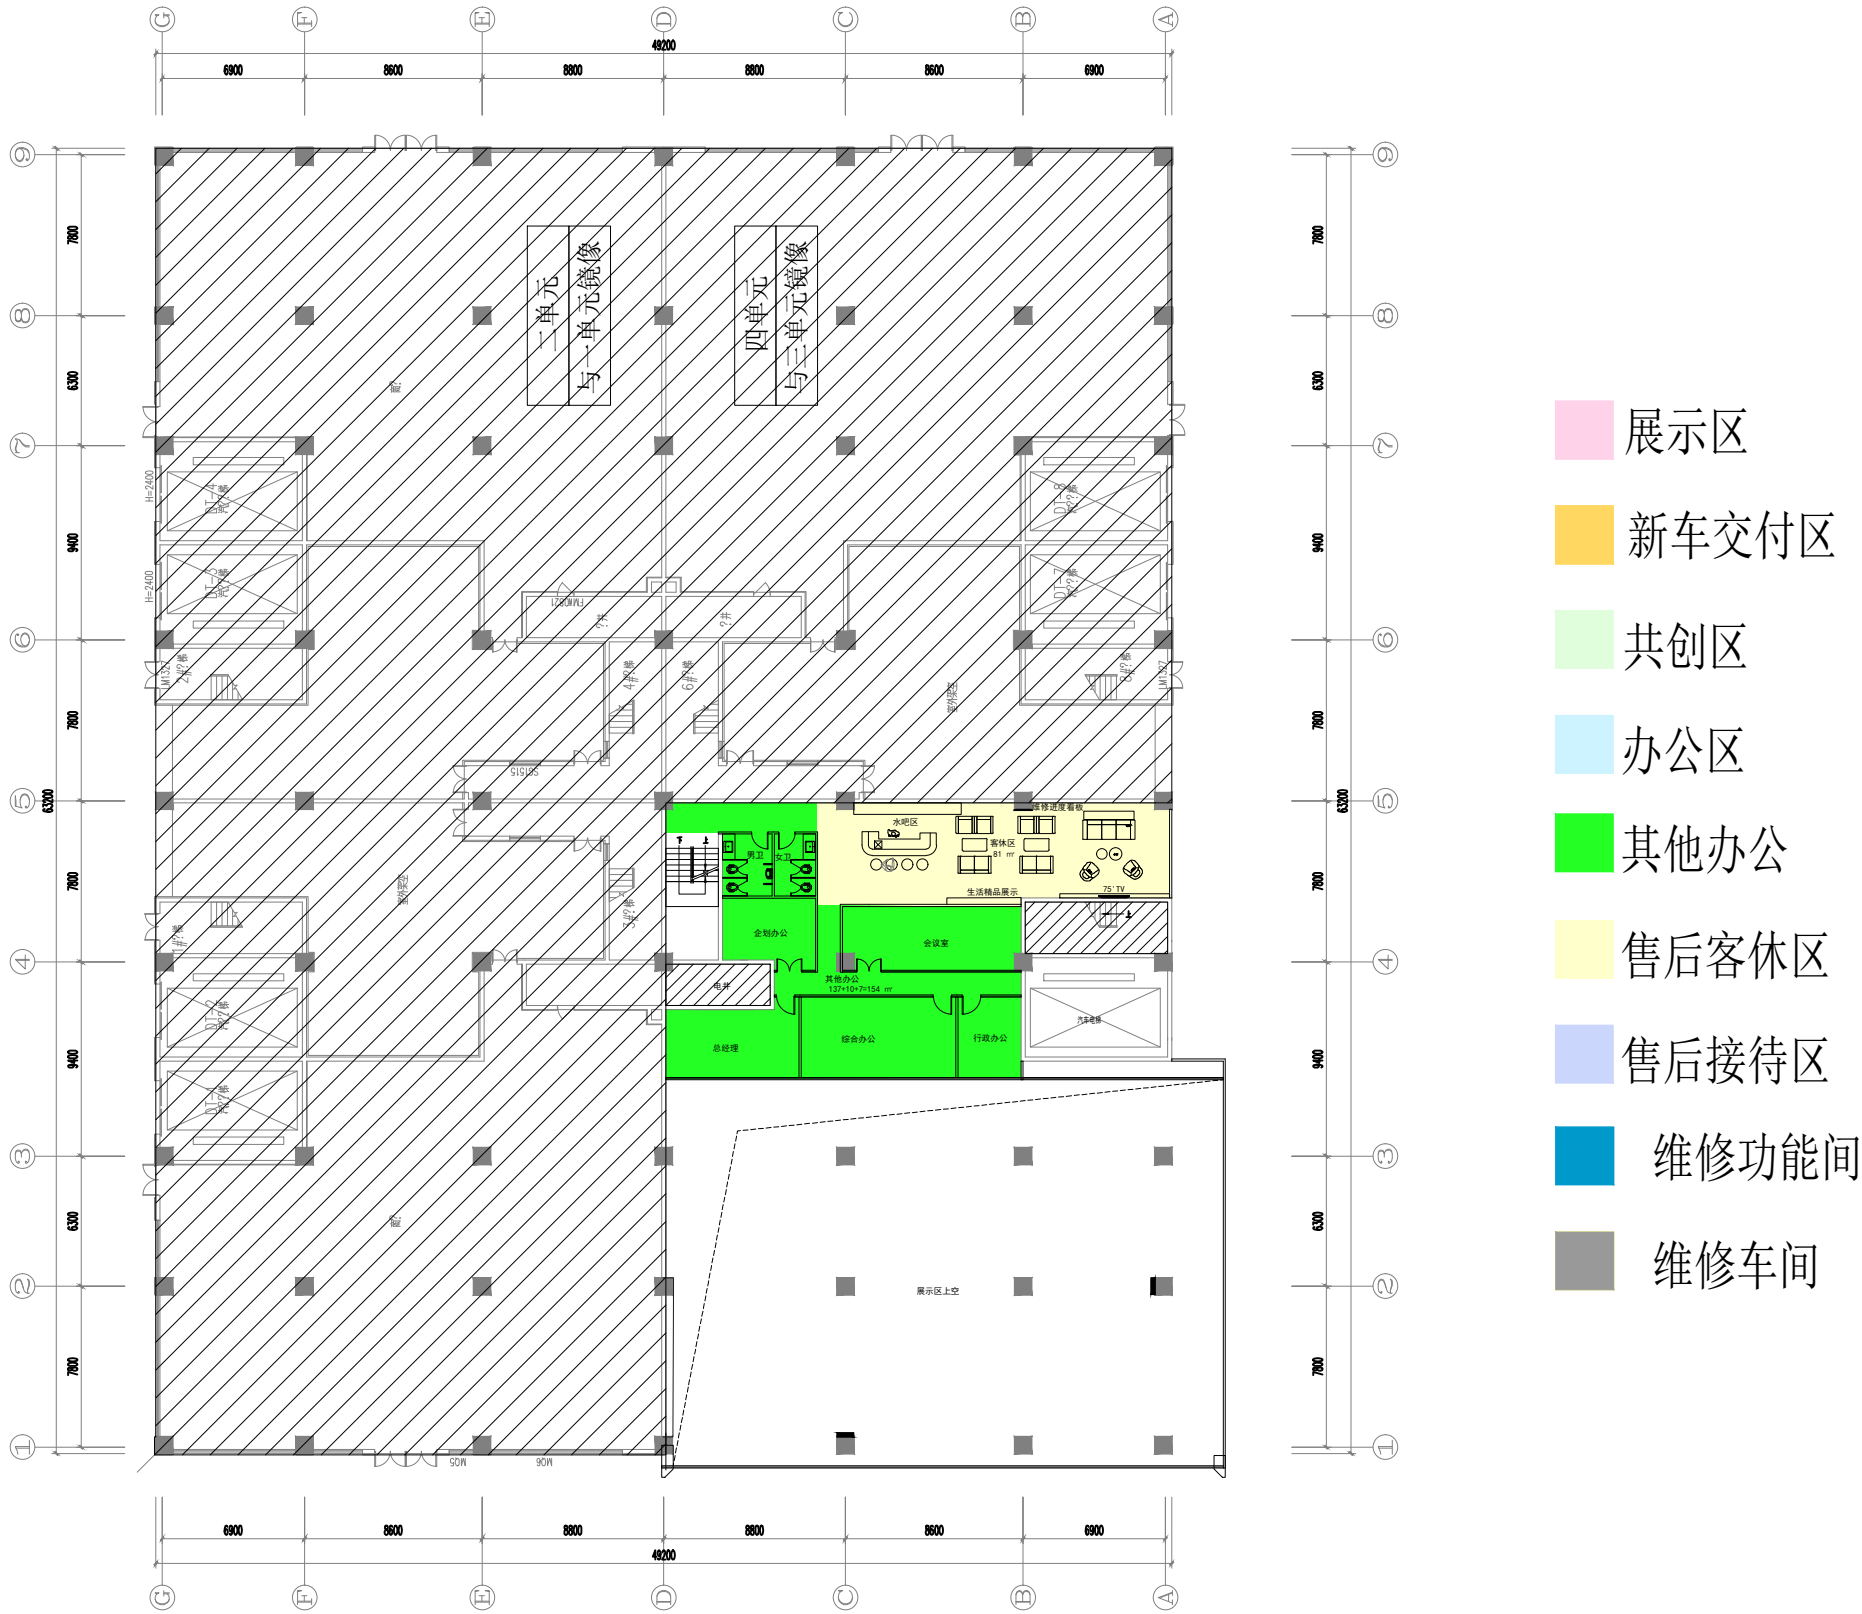

本文件之图纸仅为方案图纸，不做为现场施工及生产使用。







本文件之图纸仅为方案图纸，不做为现场施工及生产使用。



本文件之图纸仅为方案图纸，不做为现场施工及生产使用。

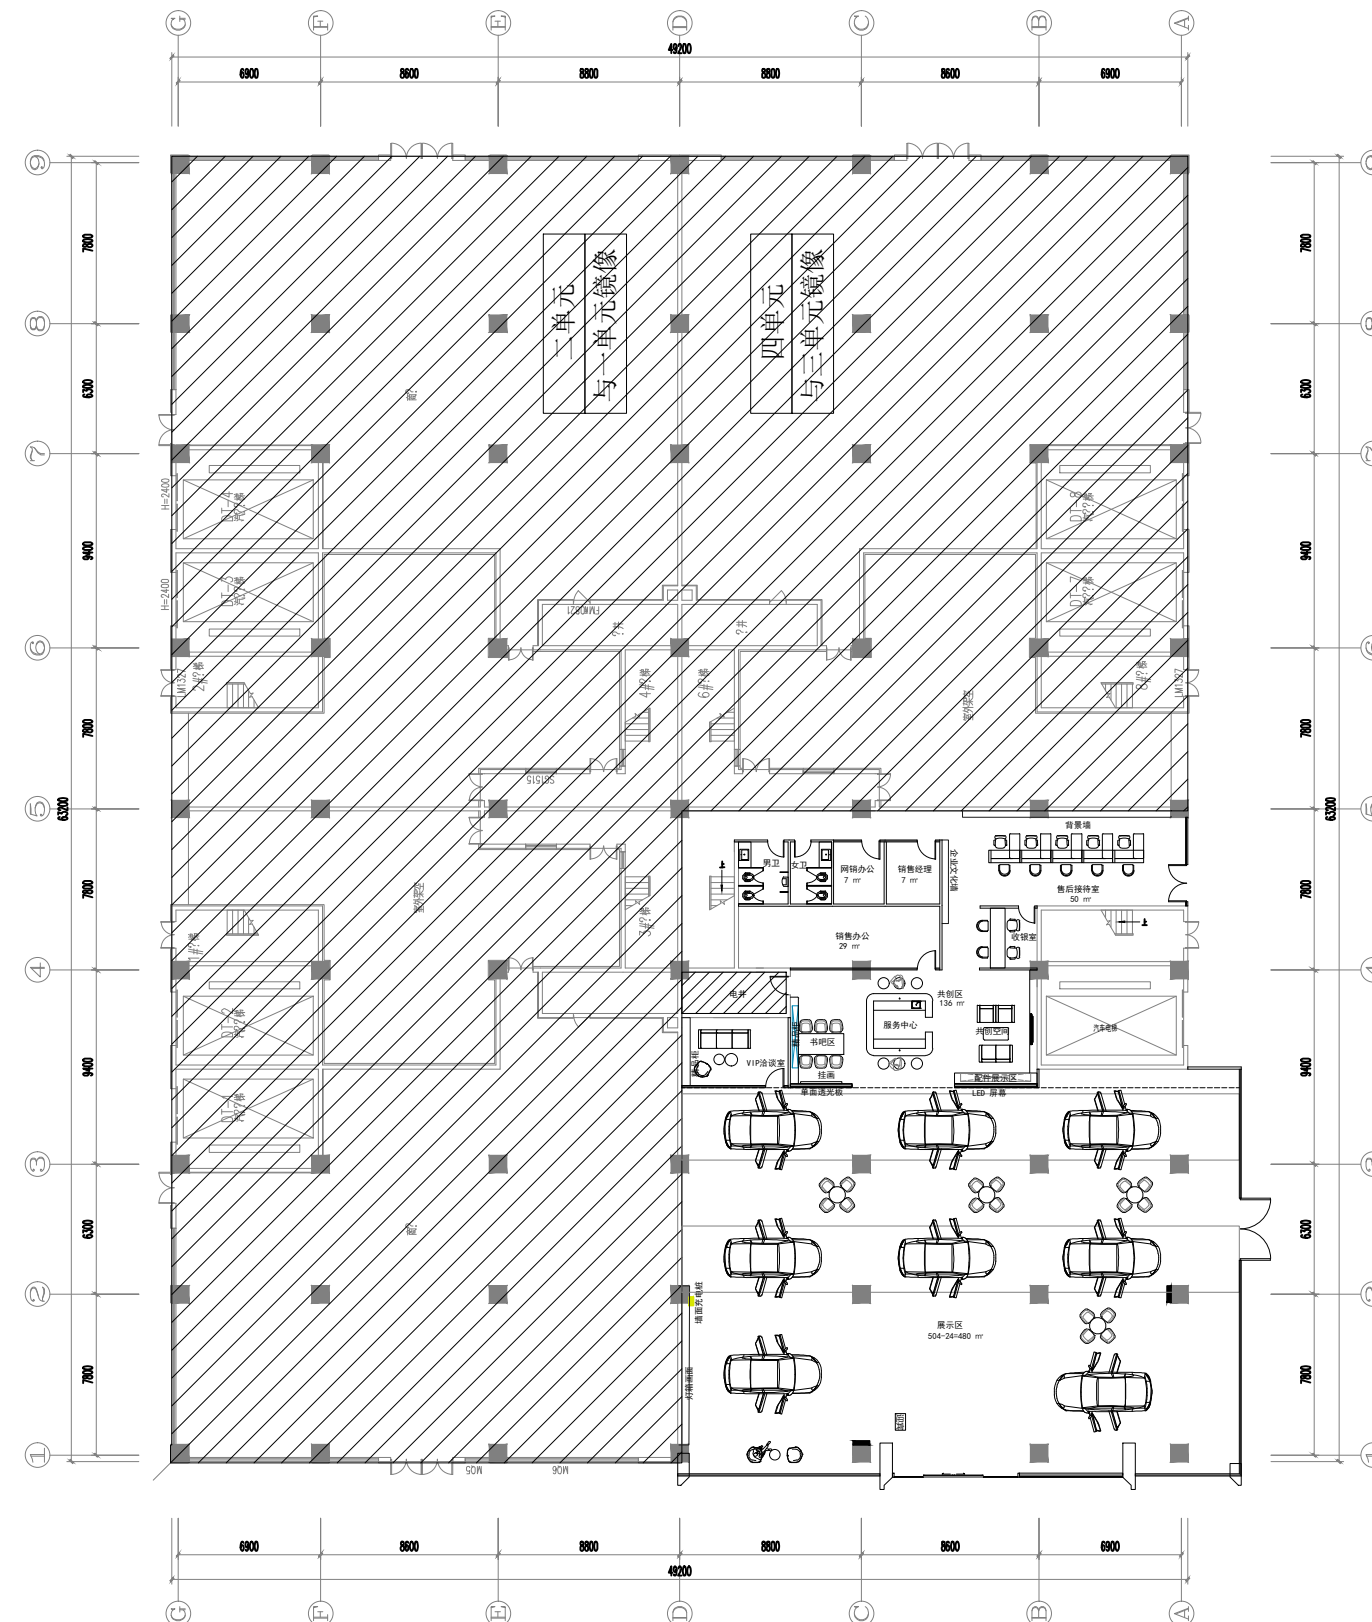

本文件之图纸仅为方案图纸，不做为现场施工及生产使用。

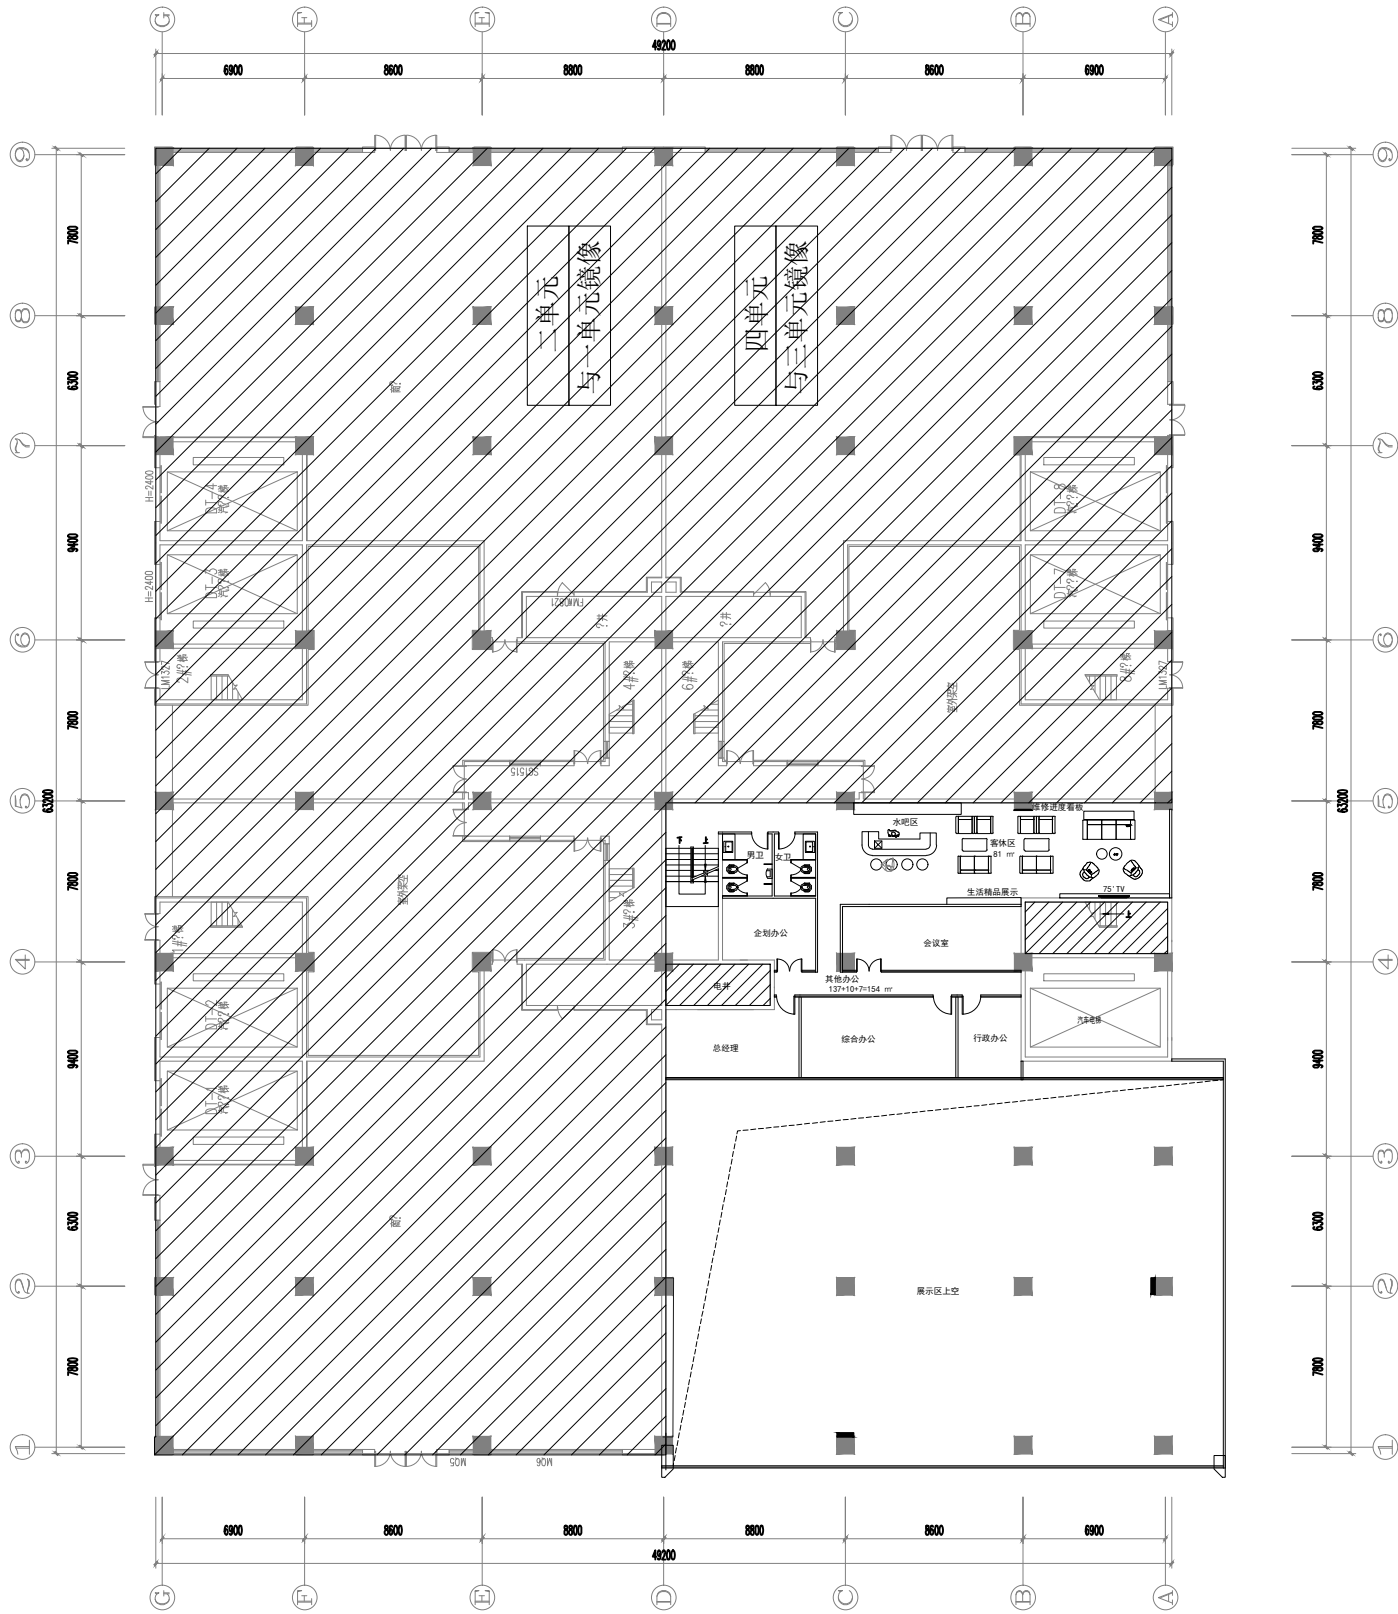

本文件之图纸仅为方案图纸，不做为现场施工及生产使用。




北京德华艺嘉建筑咨询有限公司
Beijing DH-Arch Architectural Consulting Co., Ltd

经销商名称: 洛 阳 创 速

城市: 洛 阳


建店类型: 650型用户中心改建

图纸名称: 首层夹层平面布置图

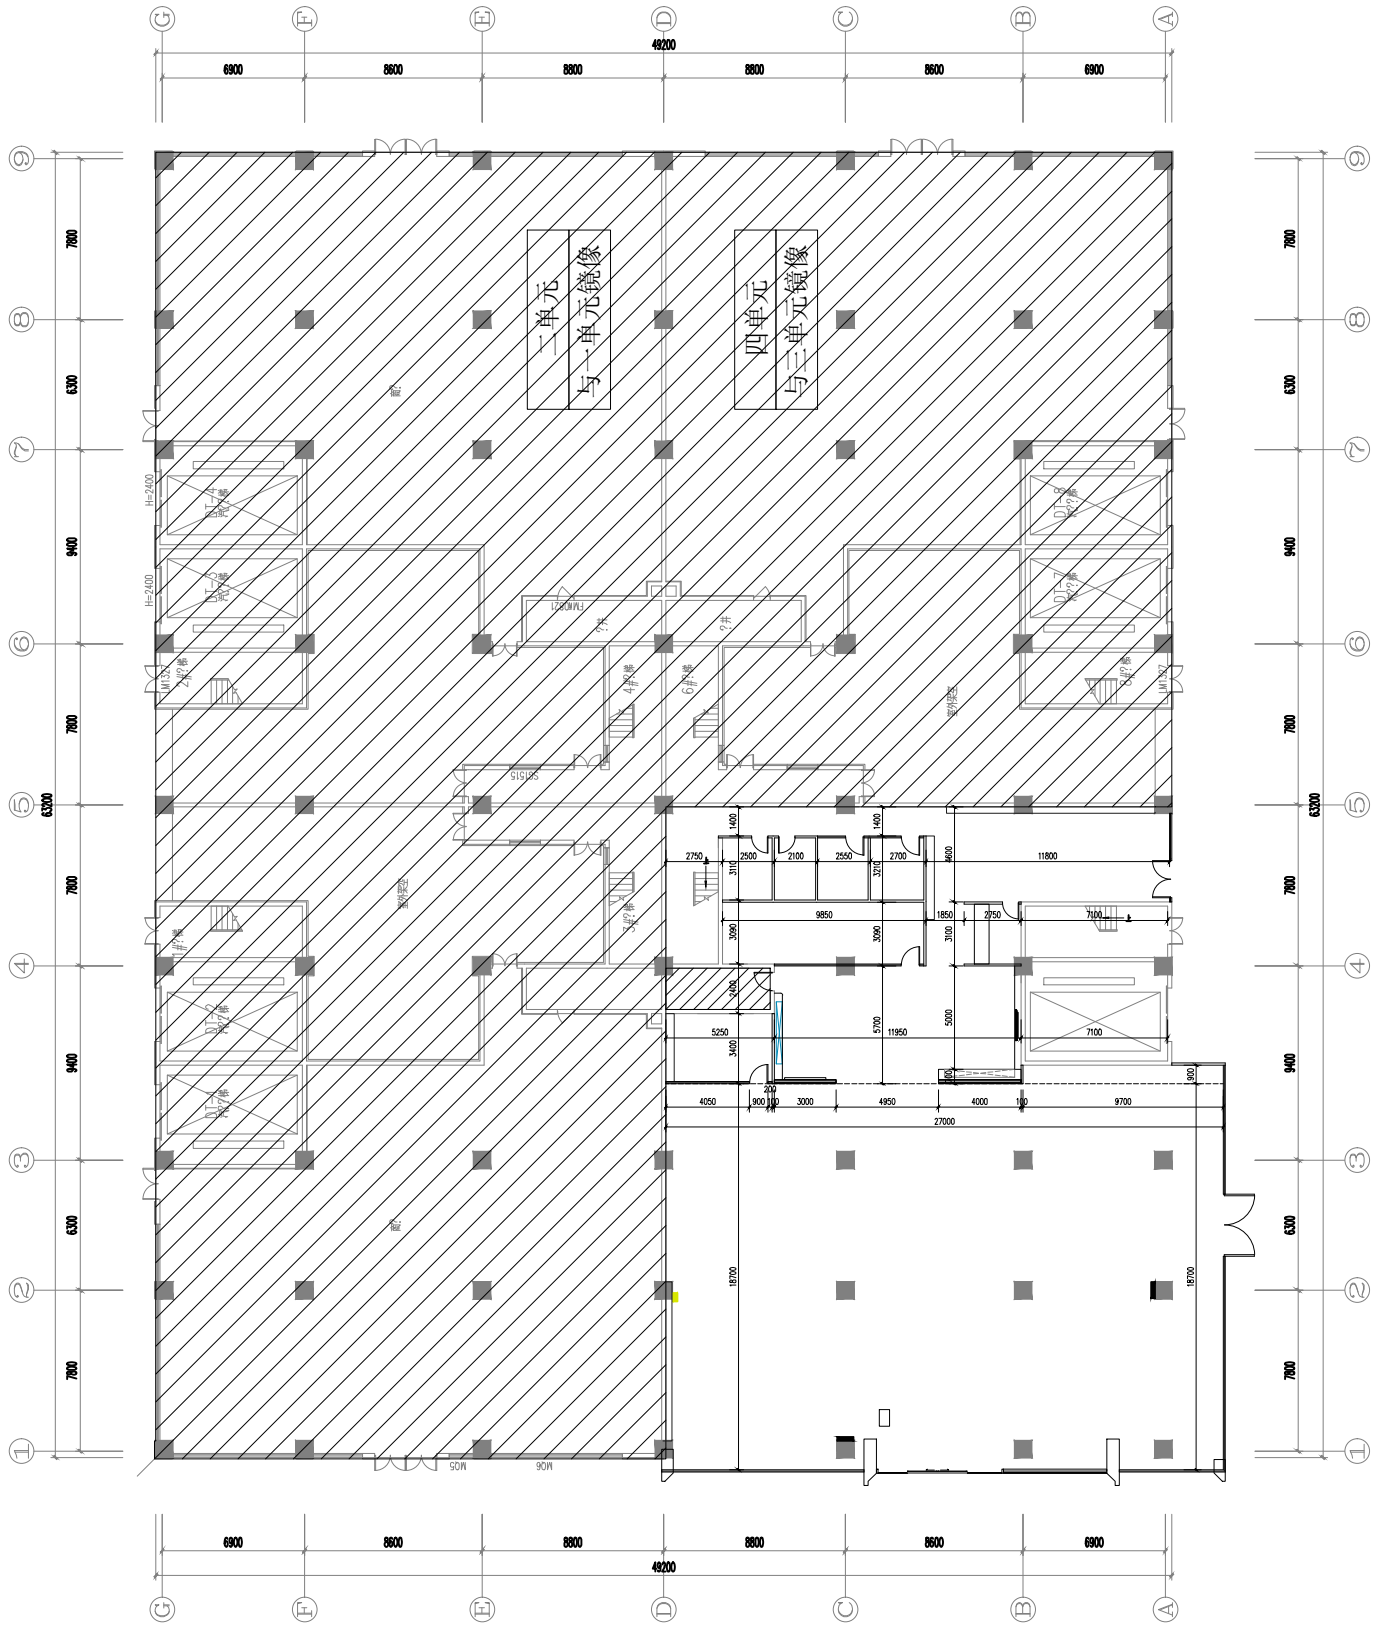

本文件之图纸仅为方案图纸，不做为现场施工及生产使用。



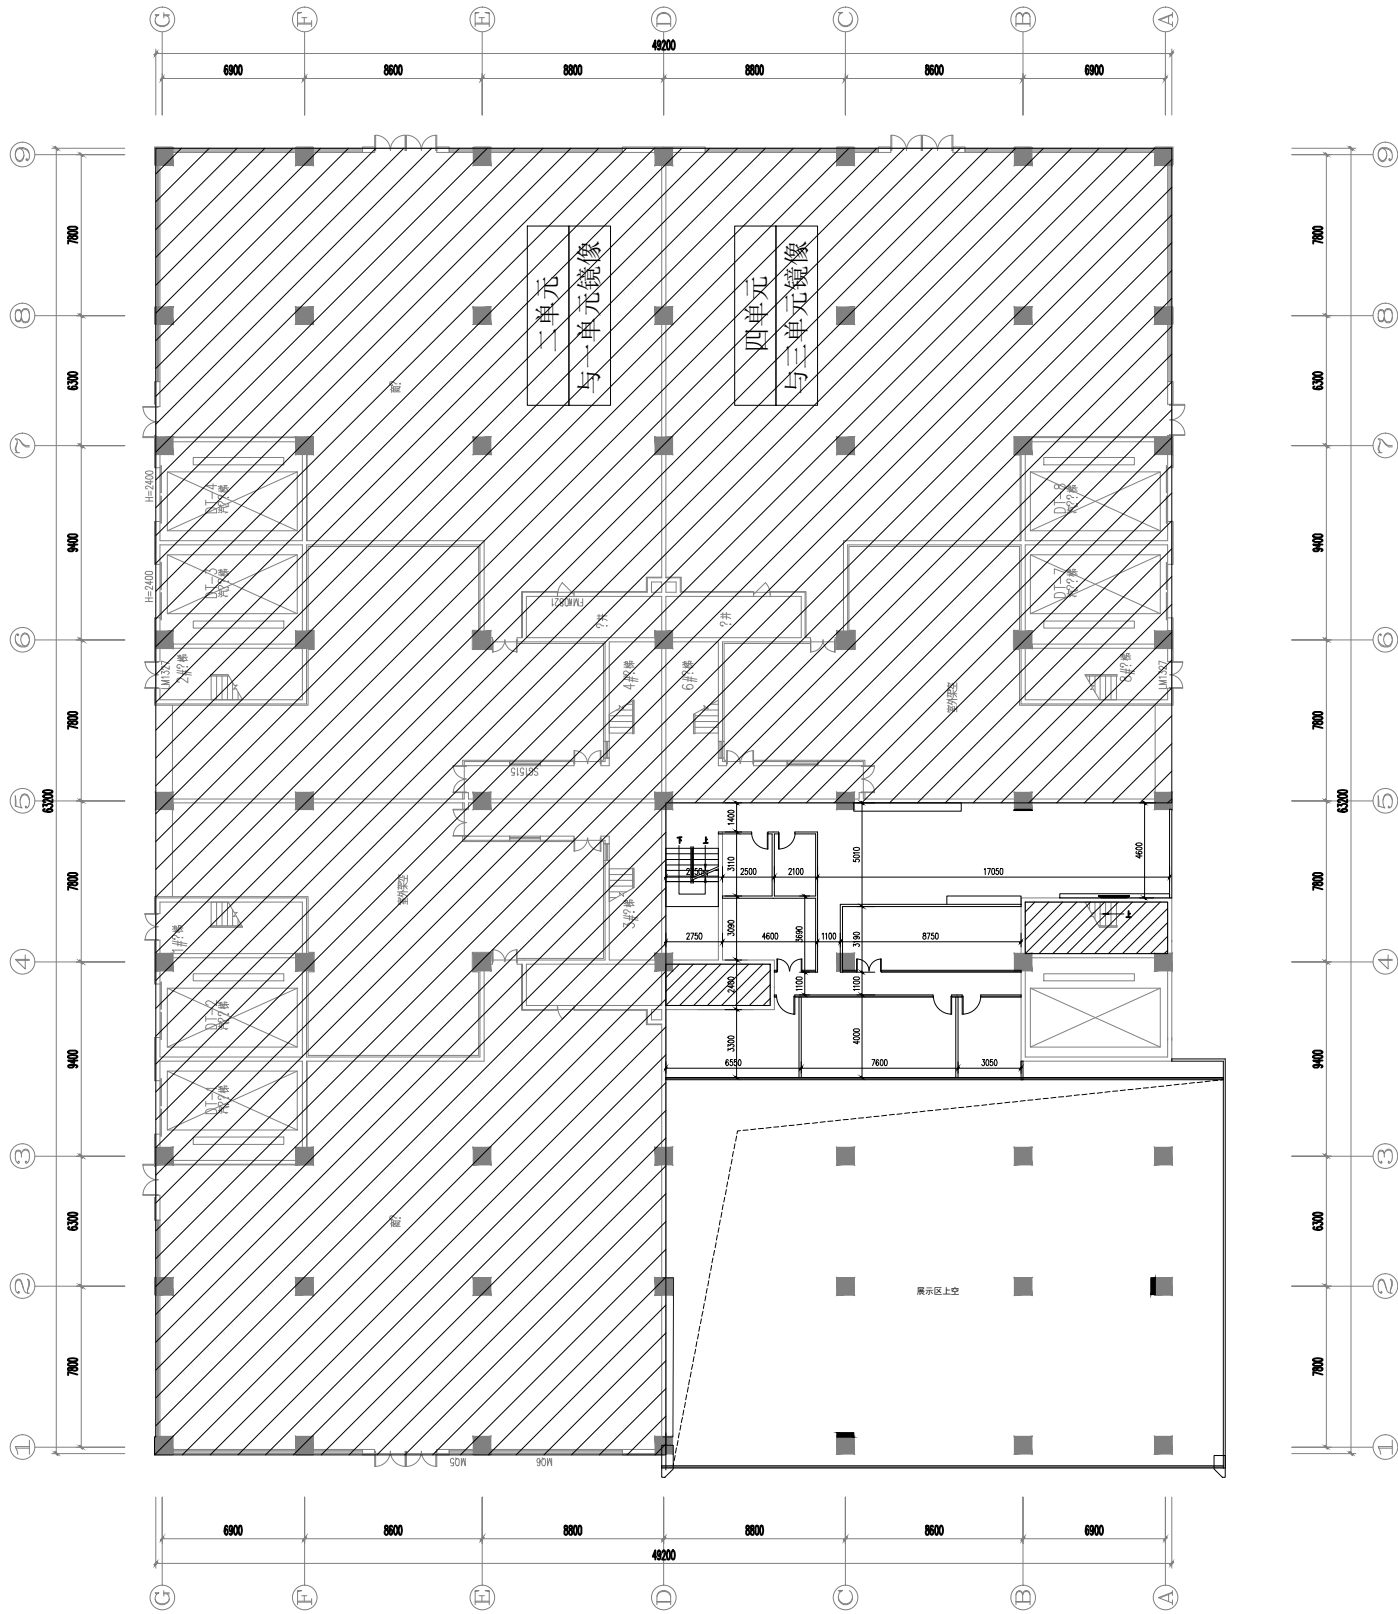

本文件之图纸仅为方案图纸，不做为现场施工及生产使用。



北京德华艺嘉建筑咨询有限公司
Beijing DH-Arch Architectural Consulting Co., Ltd


经销商名称: 洛 阳 创 速

城市: 洛 阳

建店类型: 650型用户中心改建

图纸名称: 首层夹层墙体定位图



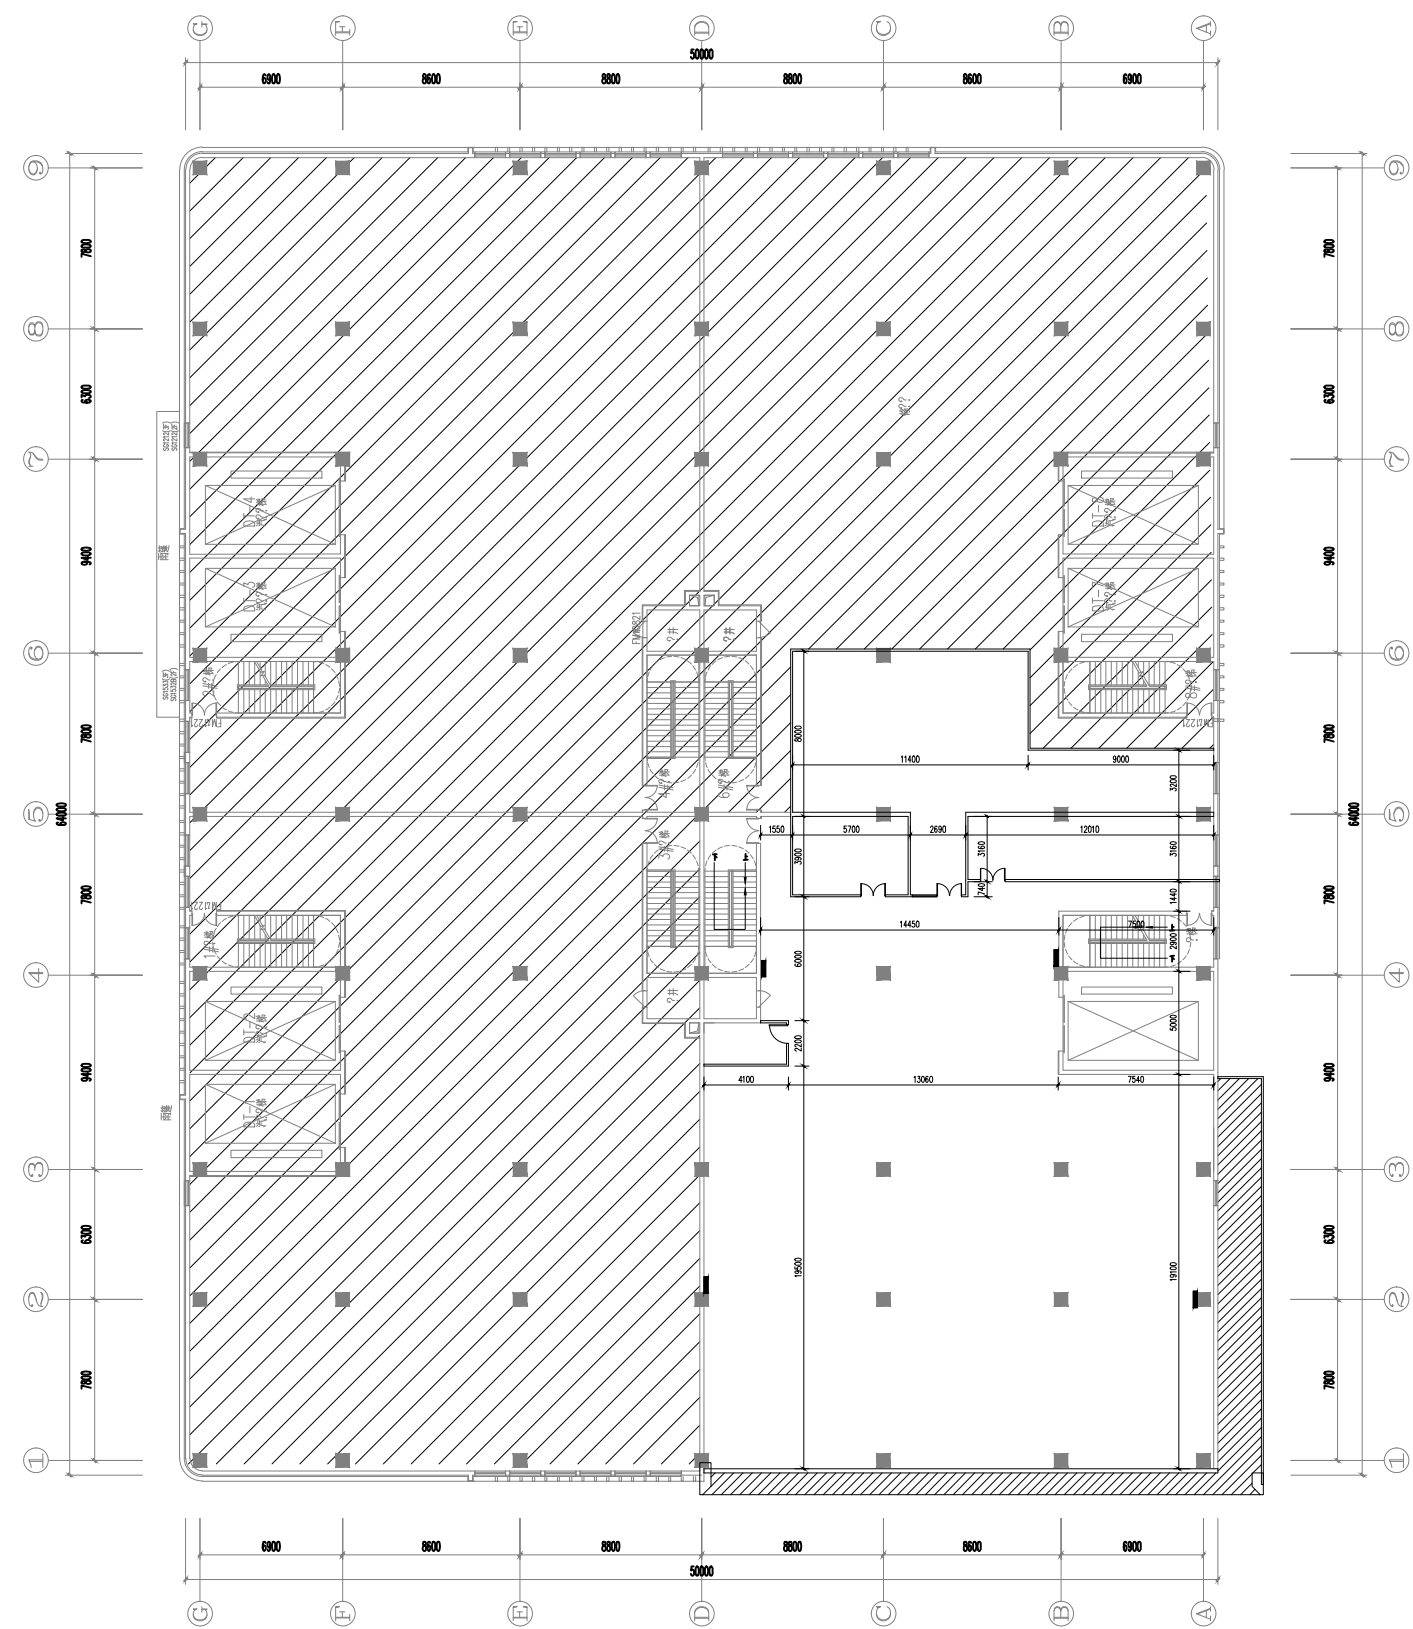

本文件之图纸仅为方案图纸，不做为现场施工及生产使用。




北京德华艺嘉建筑咨询有限公司
Beijing DH-Arch Architectural Consulting Co., Ltd

经销商名称: 洛 阳 创 速

城市: 洛 阳


建店类型: 650型用户中心改建

图纸名称: 三层墙体定位图

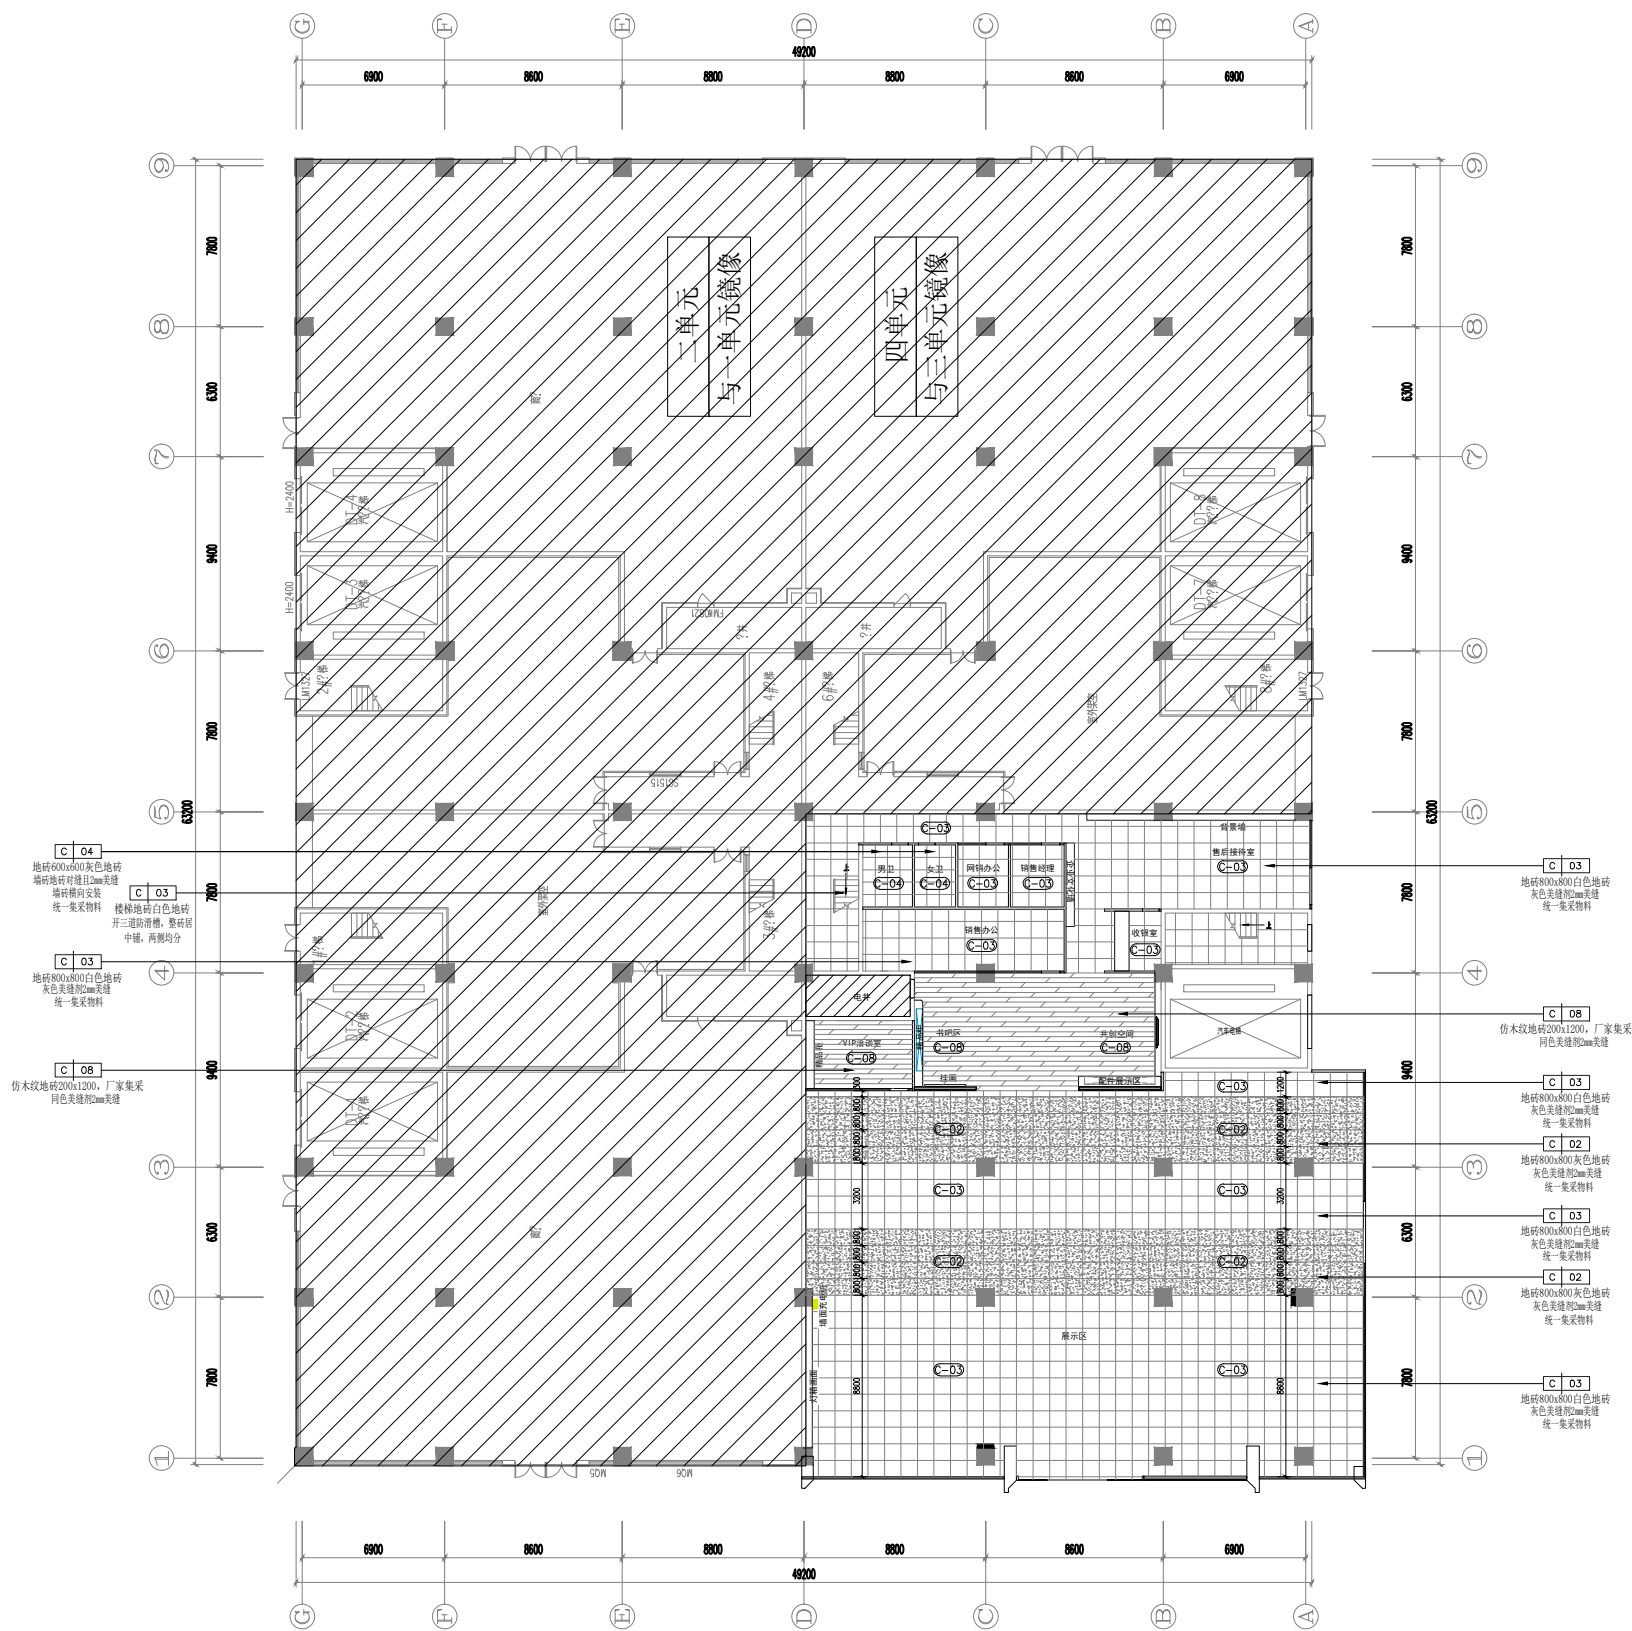


符号	编号	参数	使用区域
	C-01	烧毛石	室外散水
	C-02	800*800灰色水磨石地砖	展厅、重点展车、办公室、新车交付
	C-03	800*800白色水磨石地砖	展厅、收银是、接待大厅、新车交付
	C-04	600*600灰色地砖	卫生间
	C-05	600*600灰色地砖	车间辅房
	C-06	200x200灰色地砖	车间
	C-07	200x200白色地砖	车间工位
符号	编号	参数	使用区域
	C-08	200*1200仿木纹地砖	共创空间/VIP室/洽谈室/售后客休区
	C-09	擦泥垫（上铺式）	入口门斗
	C-10	夹丝玻璃&导光板	重点展厅
	C-11	黑色大理石	重点展车
	C-12	地毯（上铺式）	儿童区
	C-13	浅色地格栅	水平业务
	C-14	深色地格栅	水平业务

本文件之图纸仅为方案图纸，不做为现场施工及生产使用。

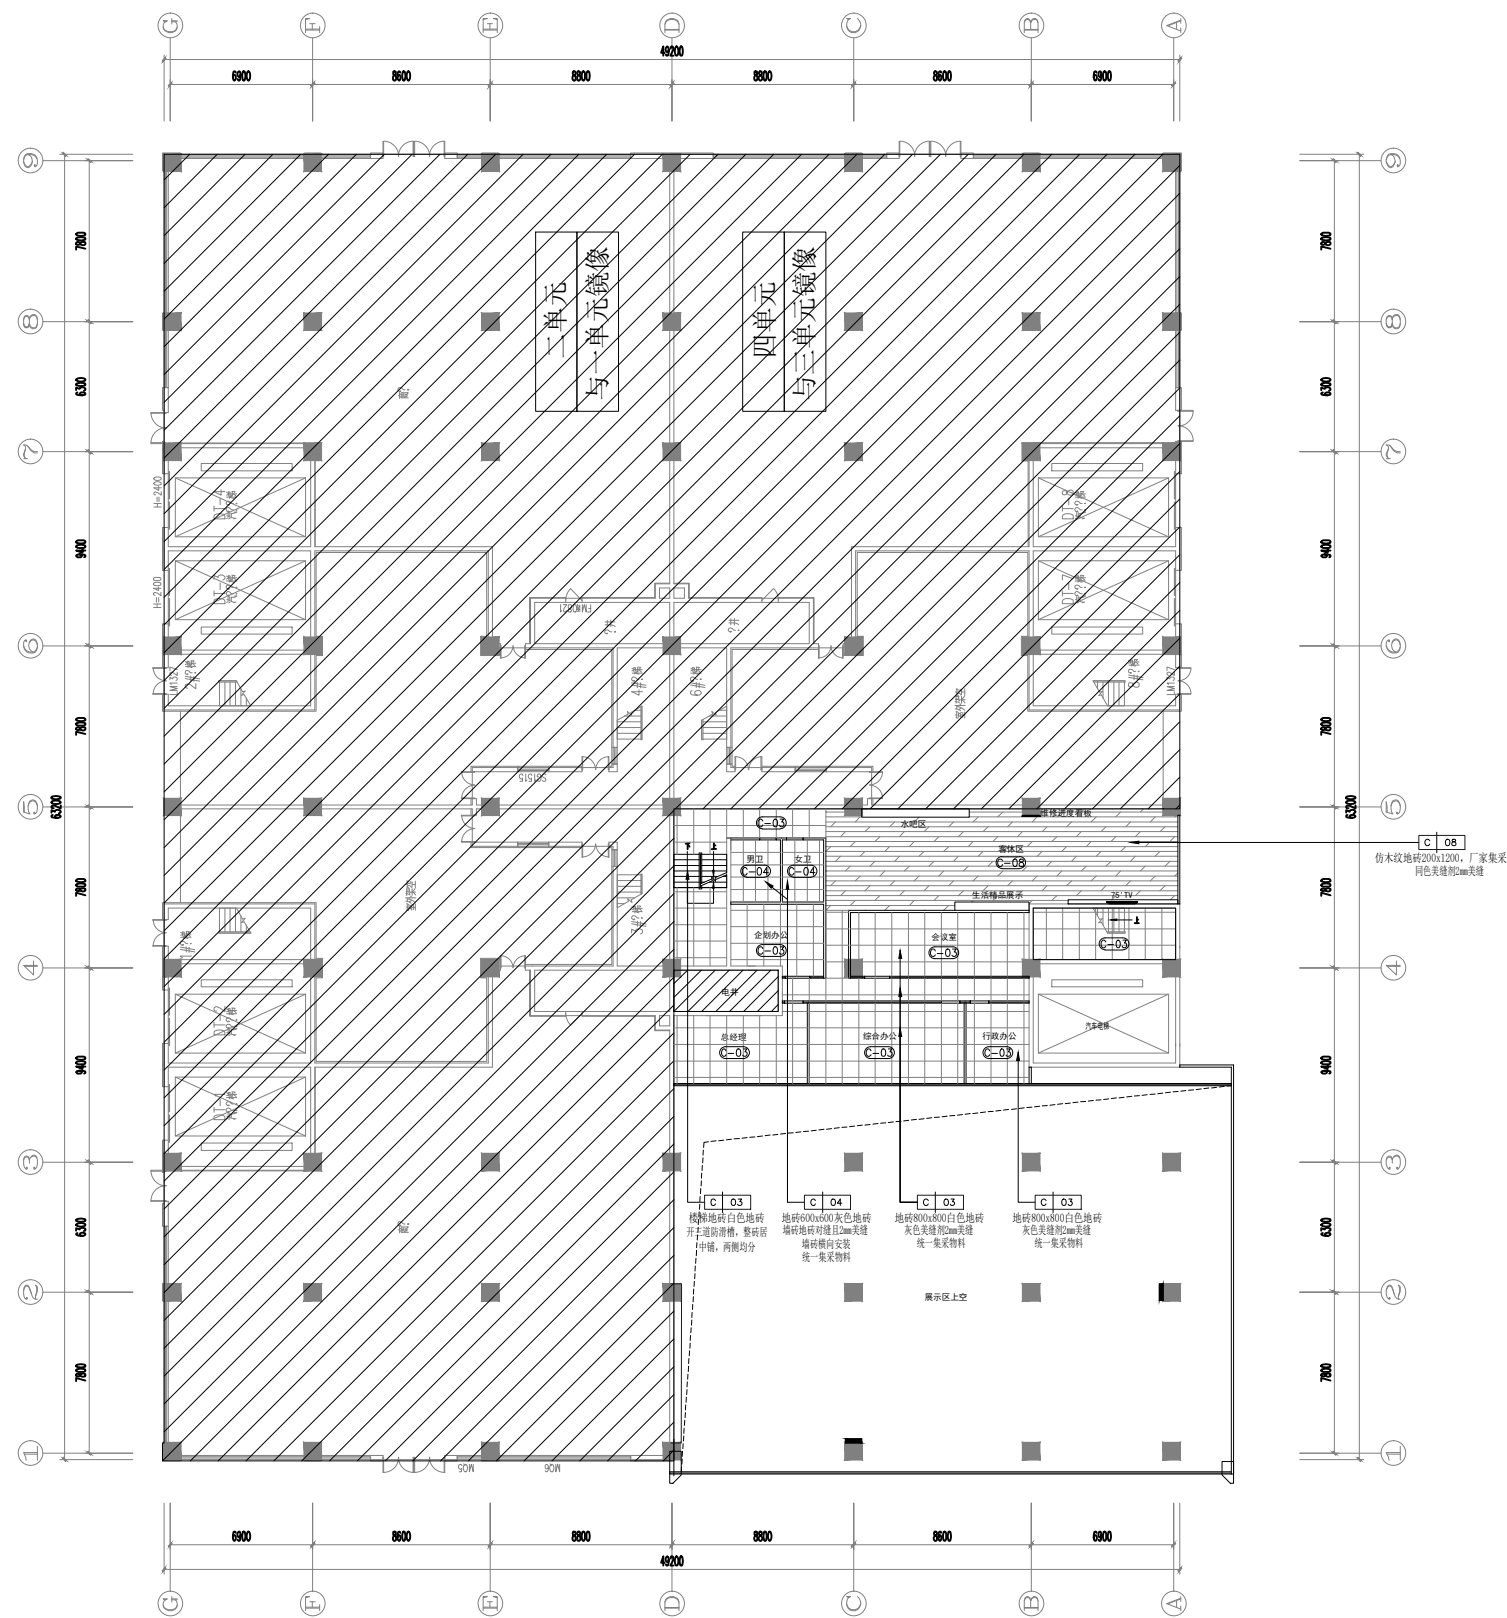


符号	编号	参数	使用区域
	C-01	烧毛石	室外散水
	C-02	800*800灰色水磨石地砖	展厅、重点展车、办公室、新车交付
	C-03	800*800白色水磨石地砖	展厅、收银是、接待大厅、新车交付
	C-04	600*600灰色地砖	卫生间
	C-05	600*600灰色地砖	车间辅房
	C-06	200x200灰色地砖	车间
	C-07	200x200白色地砖	车间工位
符号	编号	参数	使用区域
	C-08	200*1200仿木纹地砖	共创空间/VIP室/洽谈室/售后客休区
	C-09	擦泥垫（上铺式）	入口门斗
	C-10	夹丝玻璃&导光板	重点展厅
	C-11	黑色大理石	重点展车
	C-12	地毯（上铺式）	儿童区
	C-13	浅色地格栅	水平业务
	C-14	深色地格栅	水平业务

本文件之图纸仅为方案图纸，不做为现场施工及生产使用。

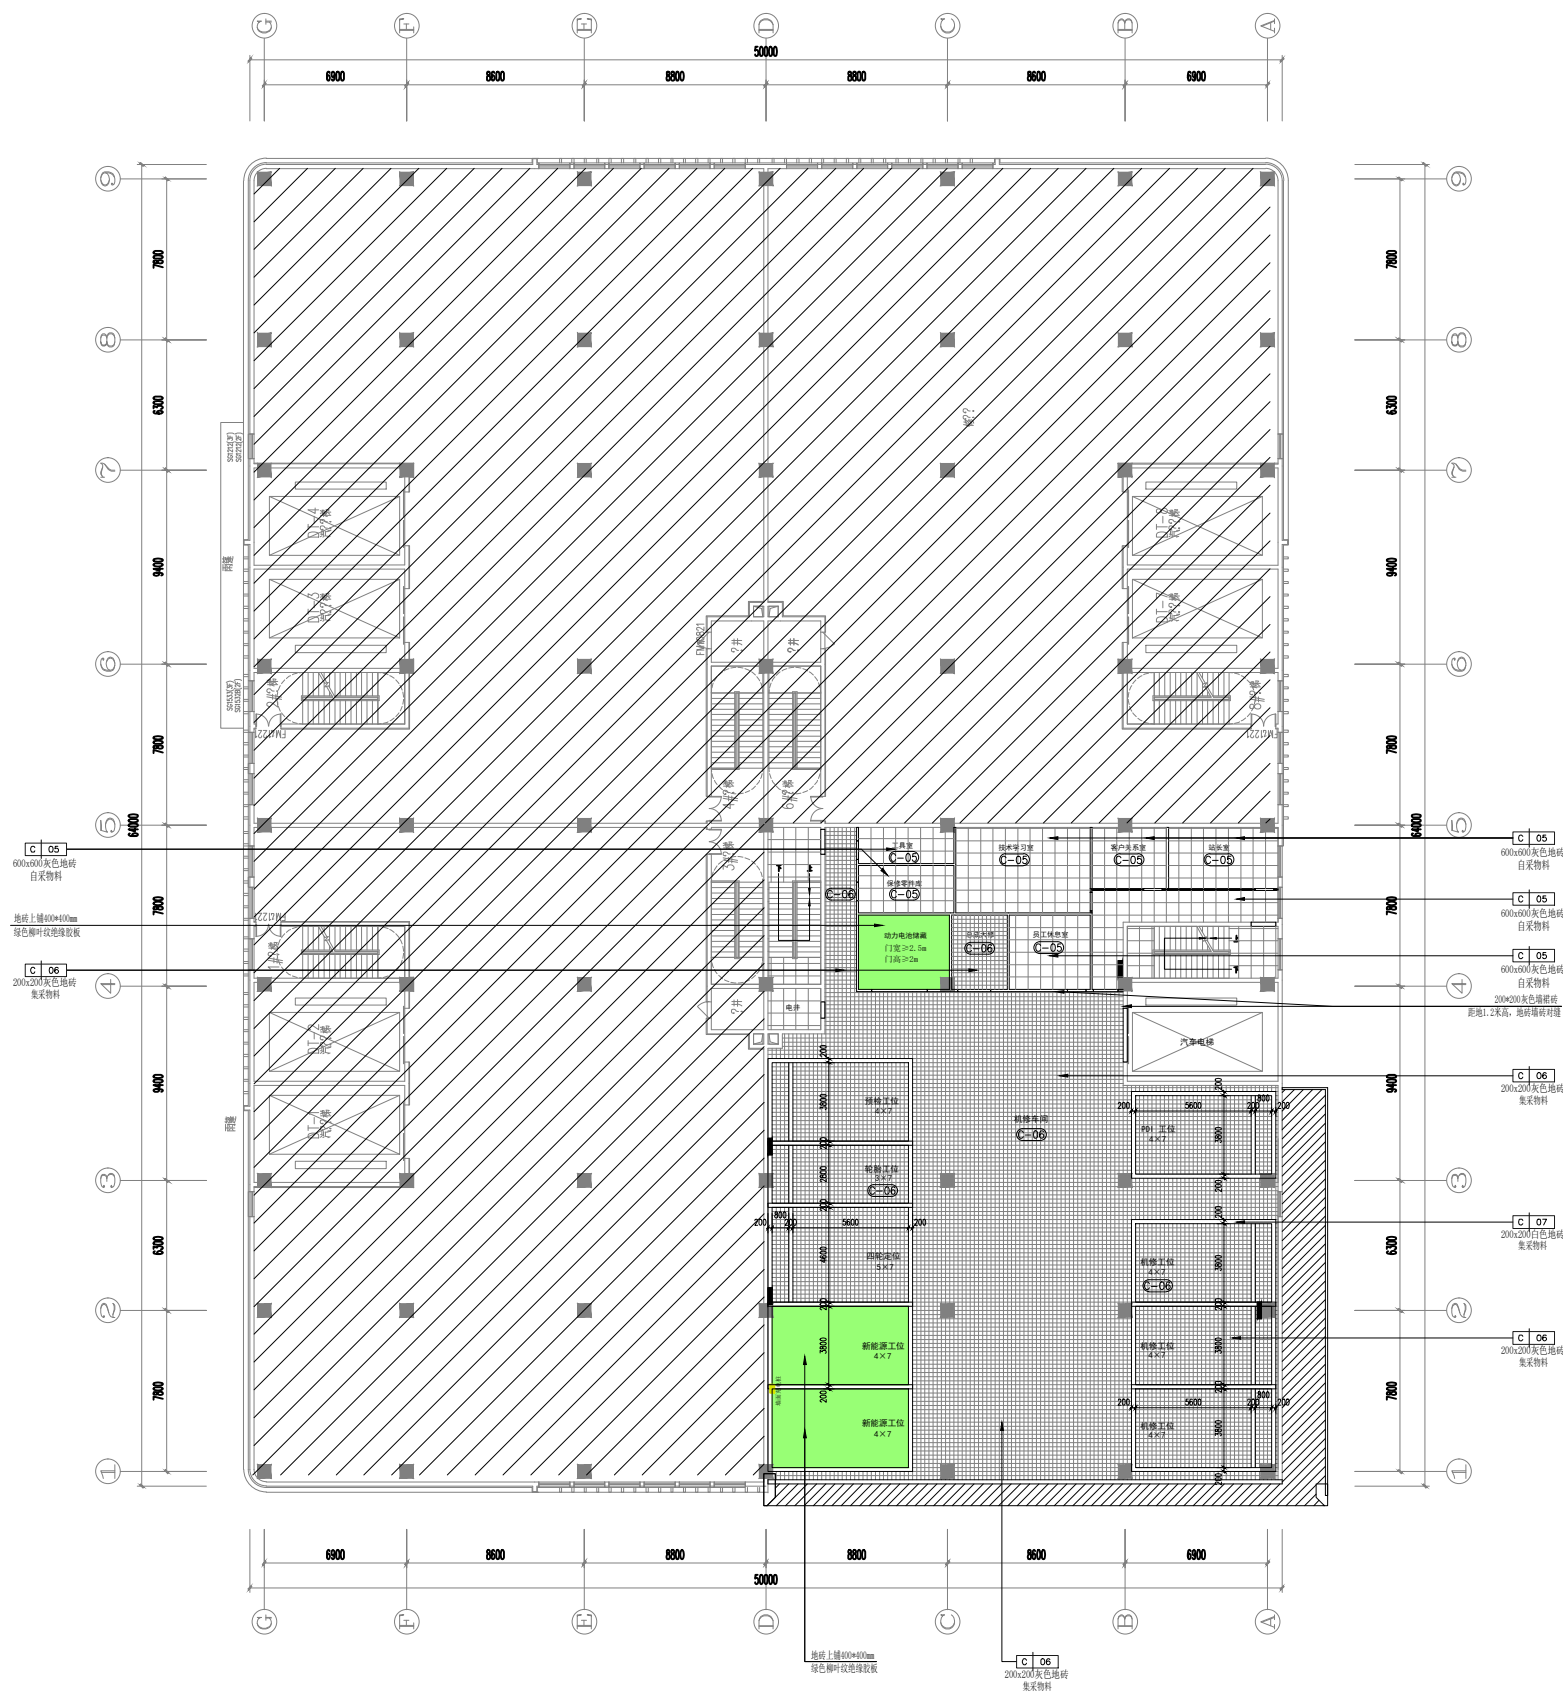


符号	编号	参数	使用区域
	C-01	烧毛石	室外散水
	C-02	800*800灰色水磨石地砖	展厅、重点展车、办公室、新车交付
	C-03	800*800白色水磨石地砖	展厅、收银是、接待大厅、新车交付
	C-04	600*600灰色地砖	卫生间
	C-05	600*600灰色地砖	车间辅房
	C-06	200x200灰色地砖	车间
	C-07	200x200白色地砖	车间工位
符号	编号	参数	
	C-08	200*1200仿木纹地砖	共创空间/VIP室/洽谈室/售后客休区
	C-09	擦泥垫（上铺式）	入口门斗
	C-10	夹丝玻璃&导光板	重点展厅
	C-11	黑色大理石	重点展车
	C-12	地毯（上铺式）	儿童区
	C-13	浅色地格栅	水平业务
	C-14	深色地格栅	水平业务

本文件之图纸仅为方案图纸，不做为现场施工及生产使用。

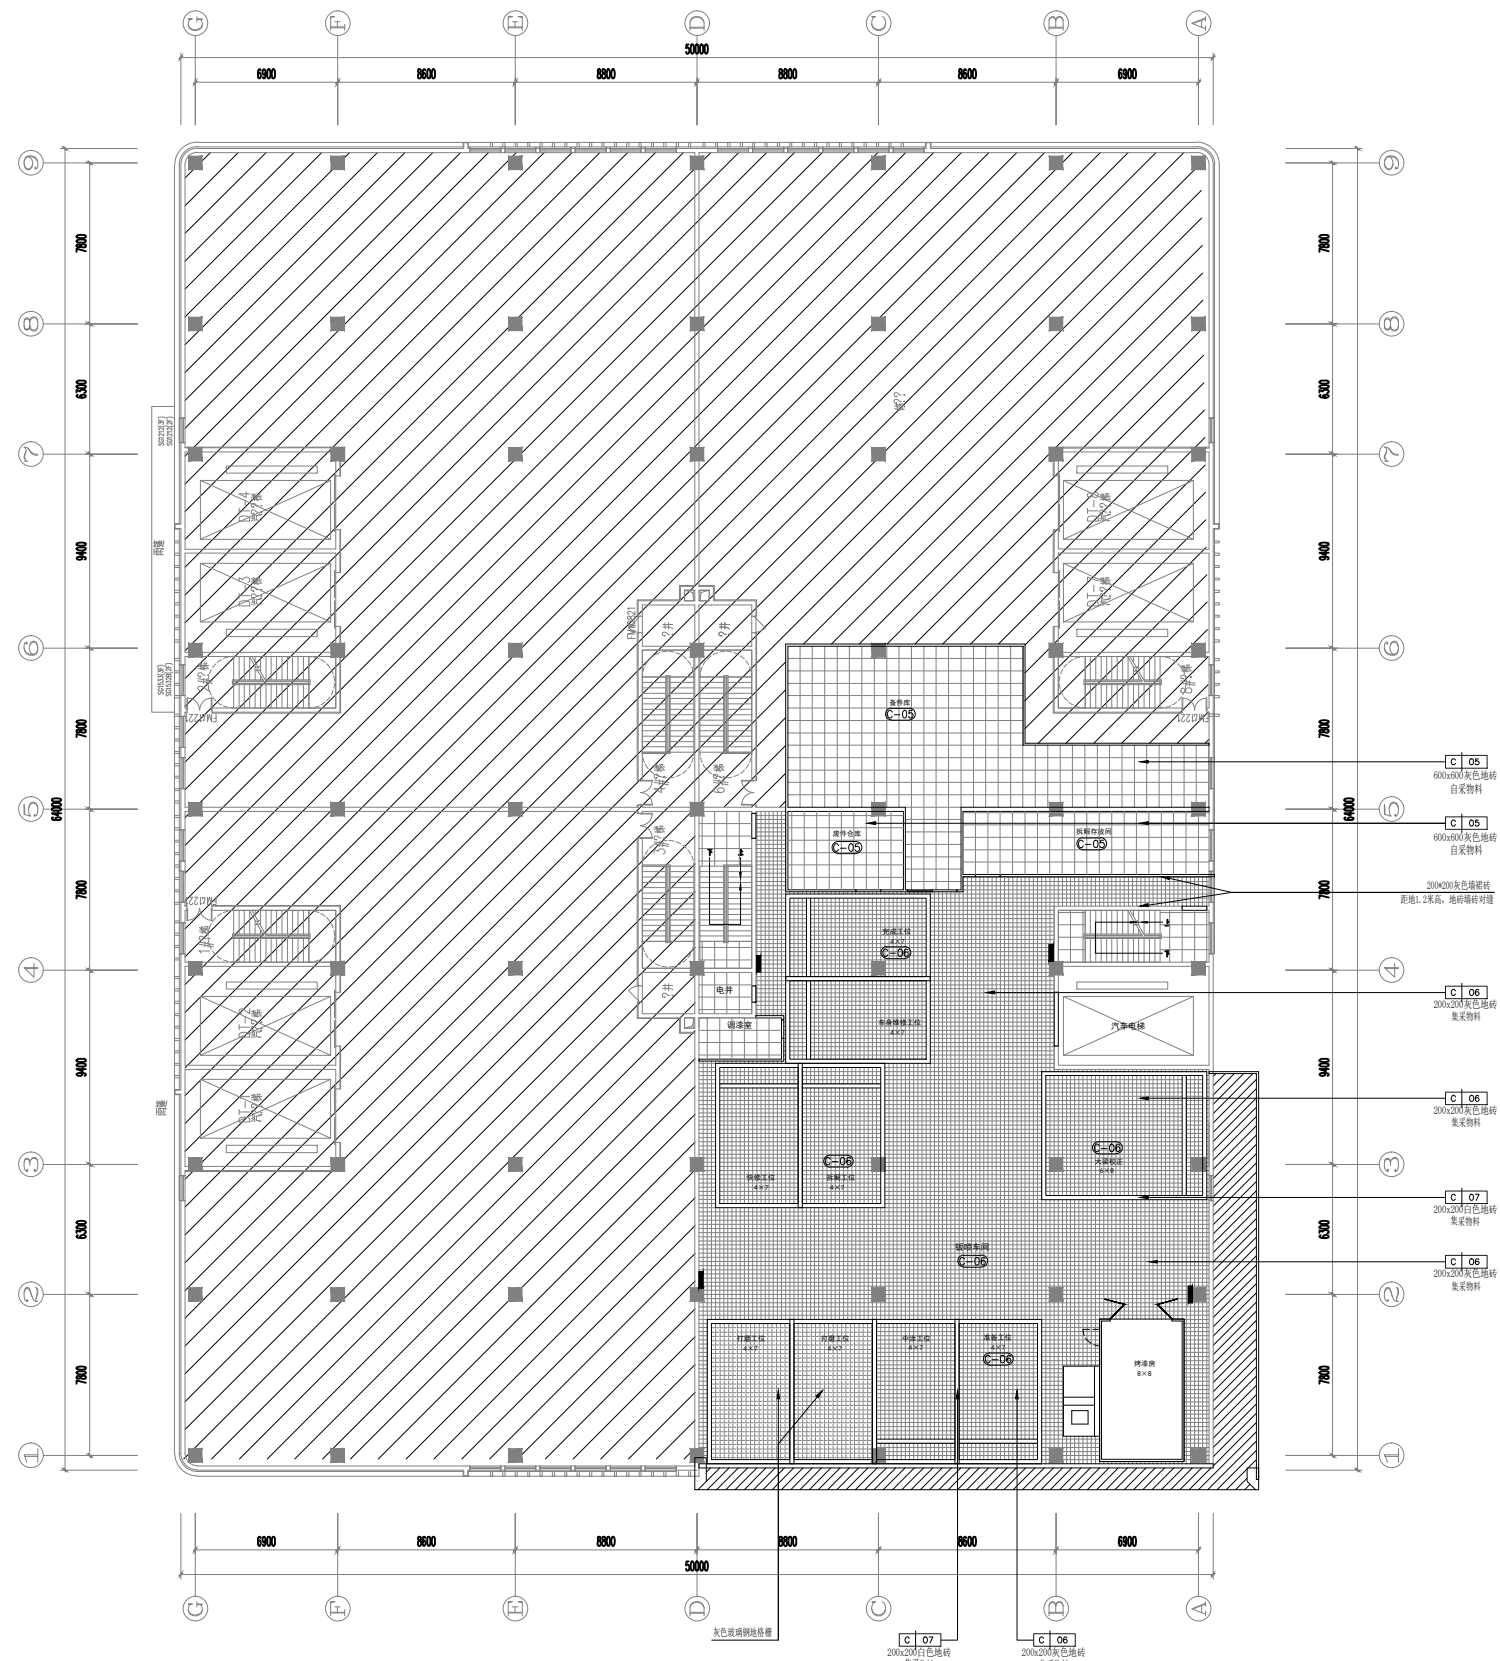


符号	编号	参数	使用区域
	C-01	烧毛石	室外散水
	C-02	800*800灰色水磨石地砖	展厅、重点展车、办公室、新车交付
	C-03	800*800白色水磨石地砖	展厅、收银是、接待大厅、新车交付
	C-04	600*600灰色地砖	卫生间
	C-05	600*600灰色地砖	车间辅房
	C-06	200x200灰色地砖	车间
	C-07	200x200白色地砖	车间工位
符号	编号	参数	使用区域
	C-08	200*1200仿木纹地砖	共创空间/VIP室/洽谈室/售后客休区
	C-09	擦泥垫（上铺式）	入口门斗
	C-10	夹丝玻璃&导光板	重点展厅
	C-11	黑色大理石	重点展车
	C-12	地毯（上铺式）	儿童区
	C-13	浅色地格栅	水平业务
	C-14	深色地格栅	水平业务

本文件之图纸仅为方案图纸，不做为现场施工及生产使用。

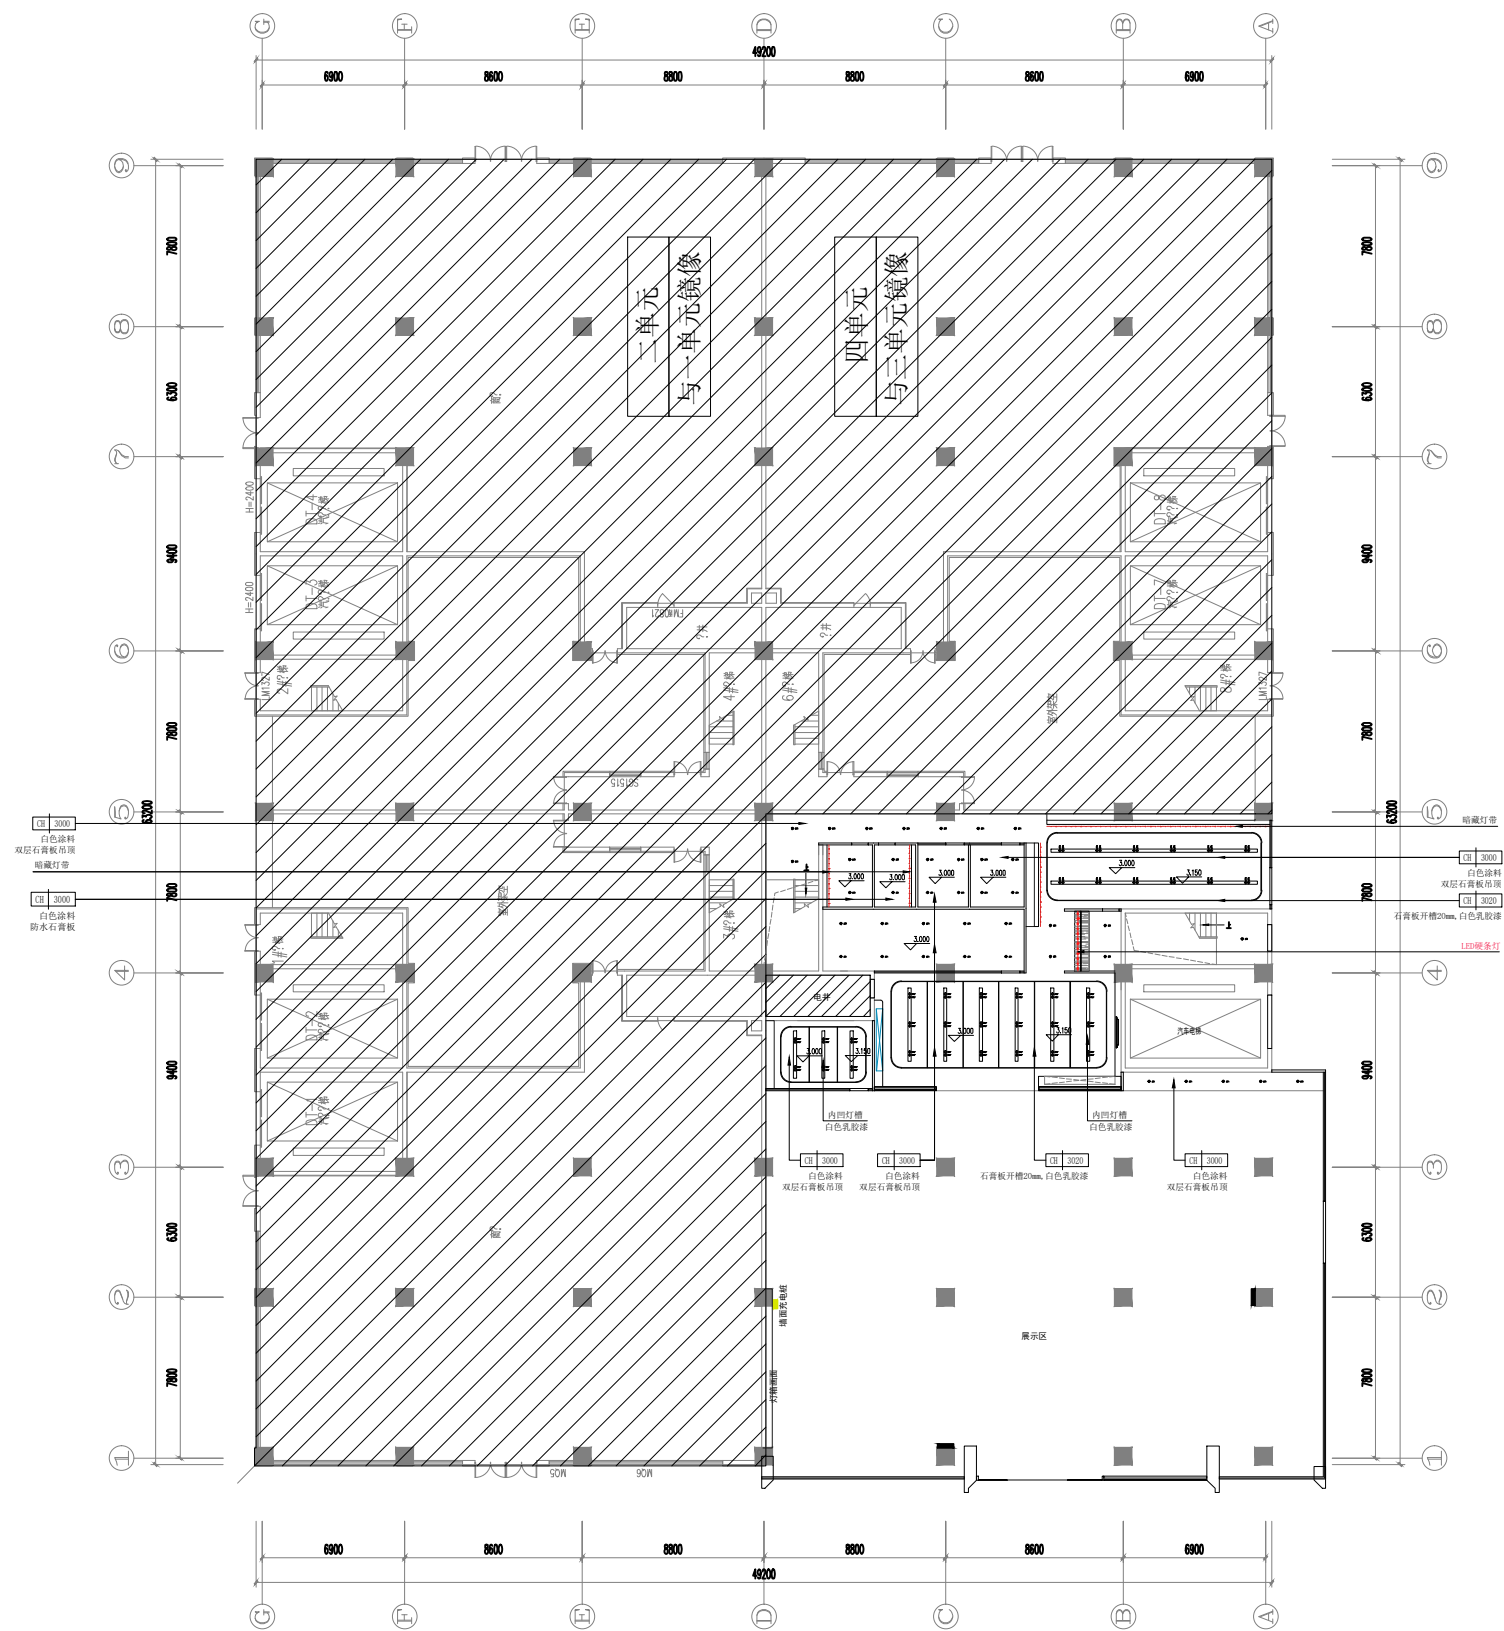

图例	名称	色温
	嵌入式射灯 30W 开孔130	5000K
	嵌入式射灯 20W 开孔130	5000K
	明装射灯 30W	5000K
	明装射灯 15W	5000K
	嵌入式筒灯 15W	5000K
	嵌入灯膜 60W	5000K
	嵌入式线性灯 25W/m	5000K
	硬灯条 14W/m	5000K
	明装线性灯 25W/m	5000K
	吊装灯膜 320W	5000K
	LED灯带 12W/m	5000K
图例	名称	
	无线AP设备(由专业公司深化)	
	排风口(由专业公司深化)	
	监控探头(由专业公司深化)	
	天花喇叭(由专业公司深化)	


说明：照明灯具、天花音响、监控系统、AP设备均需专业公司深化、设计师确认后方可施工。

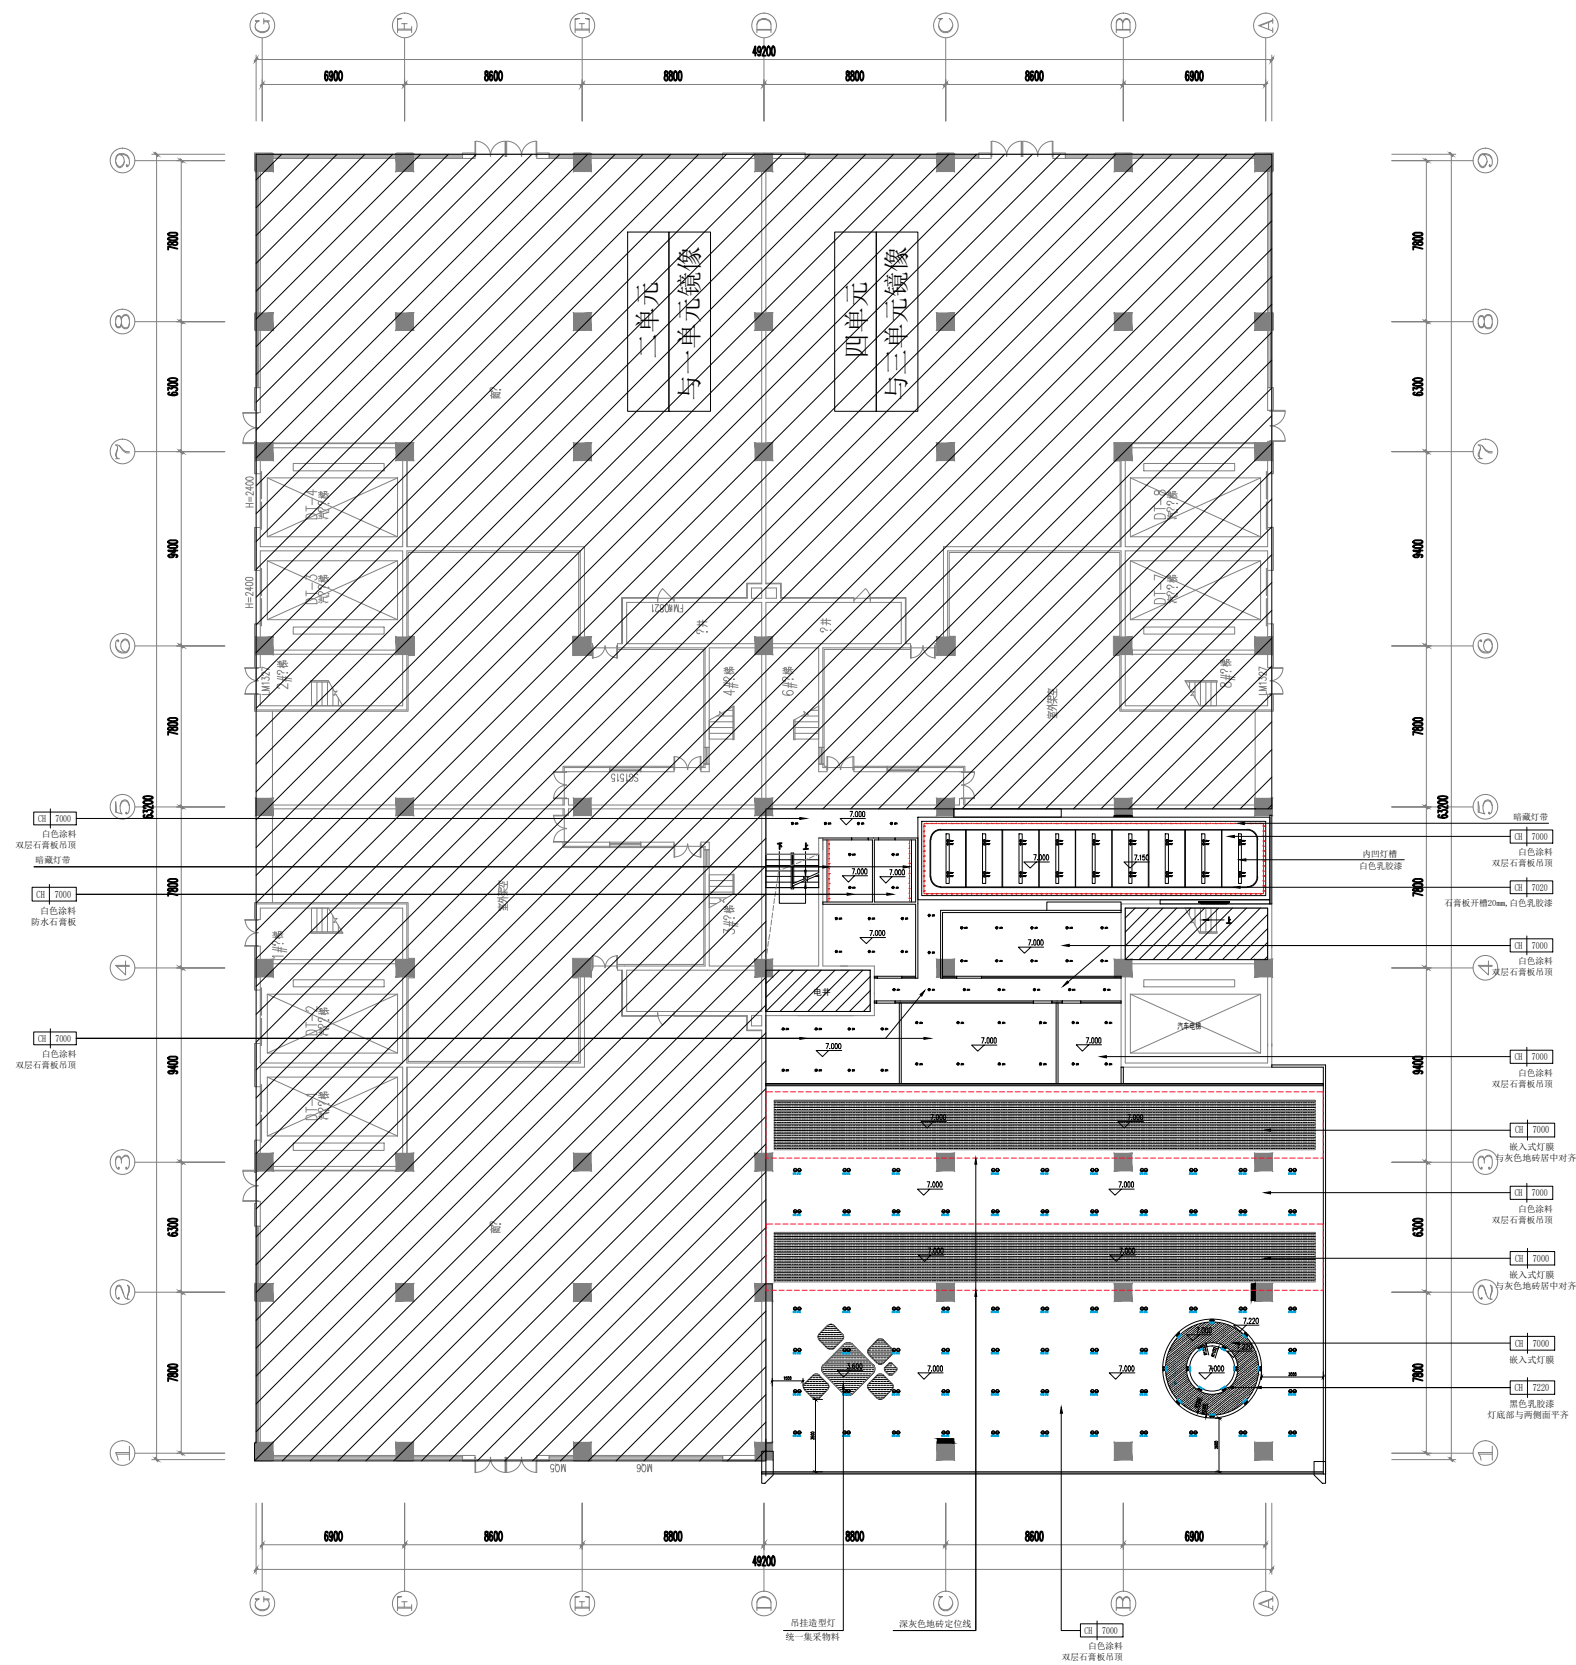

图例	名称	色温
	嵌入式射灯 30W 开孔130	5000K
	嵌入式射灯 20W 开孔130	5000K
	明装射灯 30W	5000K
	明装射灯 15W	5000K
	嵌入式筒灯 15W	5000K
	嵌入灯膜 60W	5000K
	嵌入式线性灯 25W/m	5000K
	硬灯条 14W/m	5000K
	明装线性灯 25W/m	5000K
	吊装灯膜 320W	5000K
	LED灯带 12W/m	5000K

图例	名称
	无线AP设备(由专业公司深化)
	排风口(由专业公司深化)
	监控探头(由专业公司深化)
	天花喇叭(由专业公司深化)


说明：照明灯具、天花音响、监控系统、AP设备均需专业公司深化、设计师确认后方可施工。

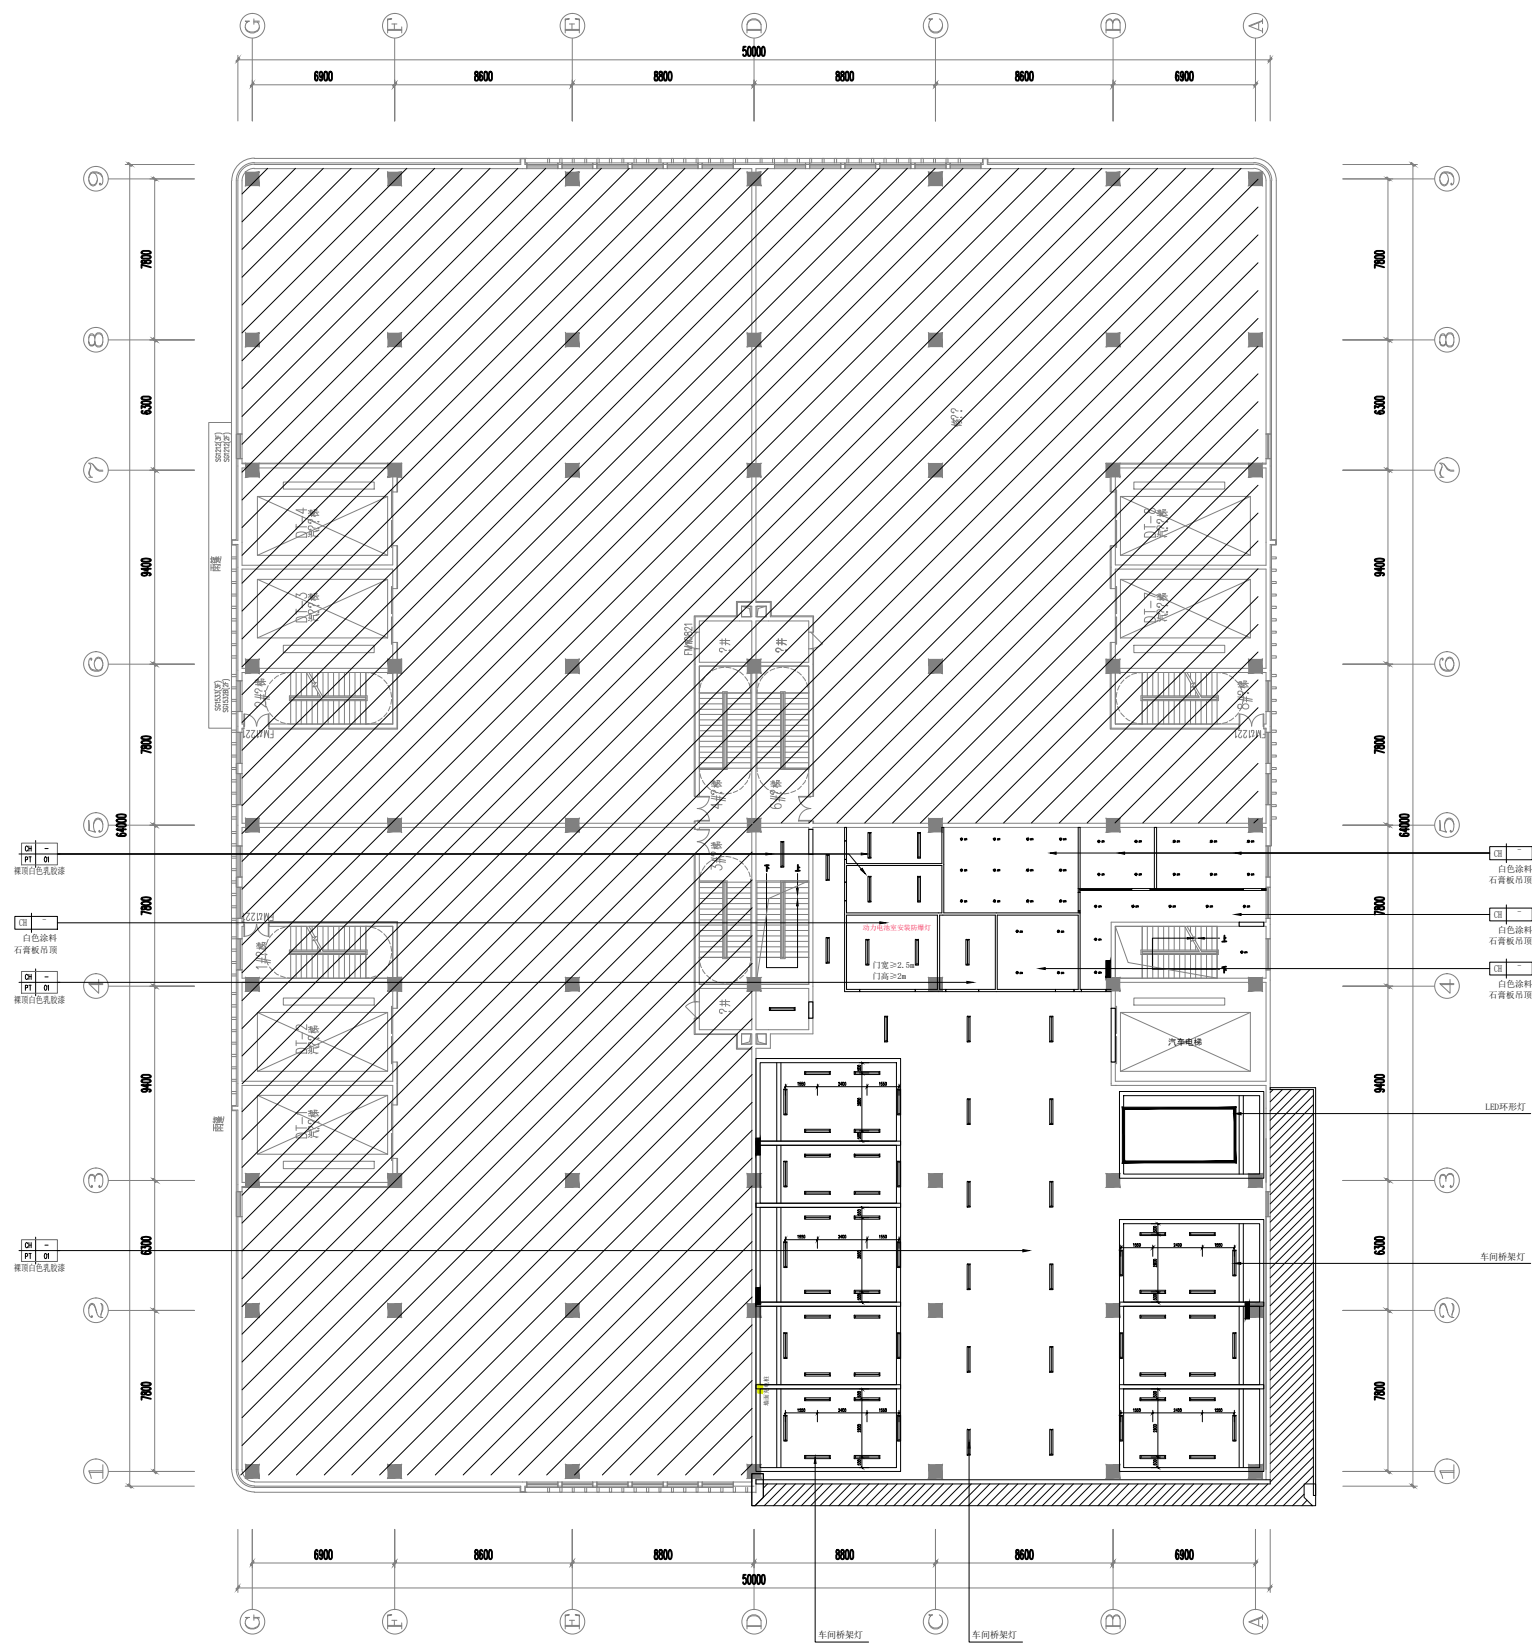

图例	名称	色温
	嵌入式射灯 30W 开孔130	5000K
	嵌入式射灯 20W 开孔130	5000K
	明装射灯 30W	5000K
	明装射灯 15W	5000K
	嵌入式筒灯 15W	5000K
	嵌入灯膜 60W	5000K
	嵌入式线性灯 25W/m	5000K
	硬灯条 14W/m	5000K
	明装线性灯 25W/m	5000K
	吊装灯膜 320W	5000K
	LED灯带 12W/m	5000K


图例	名称
	无线AP设备(由专业公司深化)
	排风口(由专业公司深化)
	监控探头(由专业公司深化)
	天花喇叭(由专业公司深化)

说明：照明灯具、天花音响、监控系统、AP设备均需专业公司深化、设计师确认后方可施工。

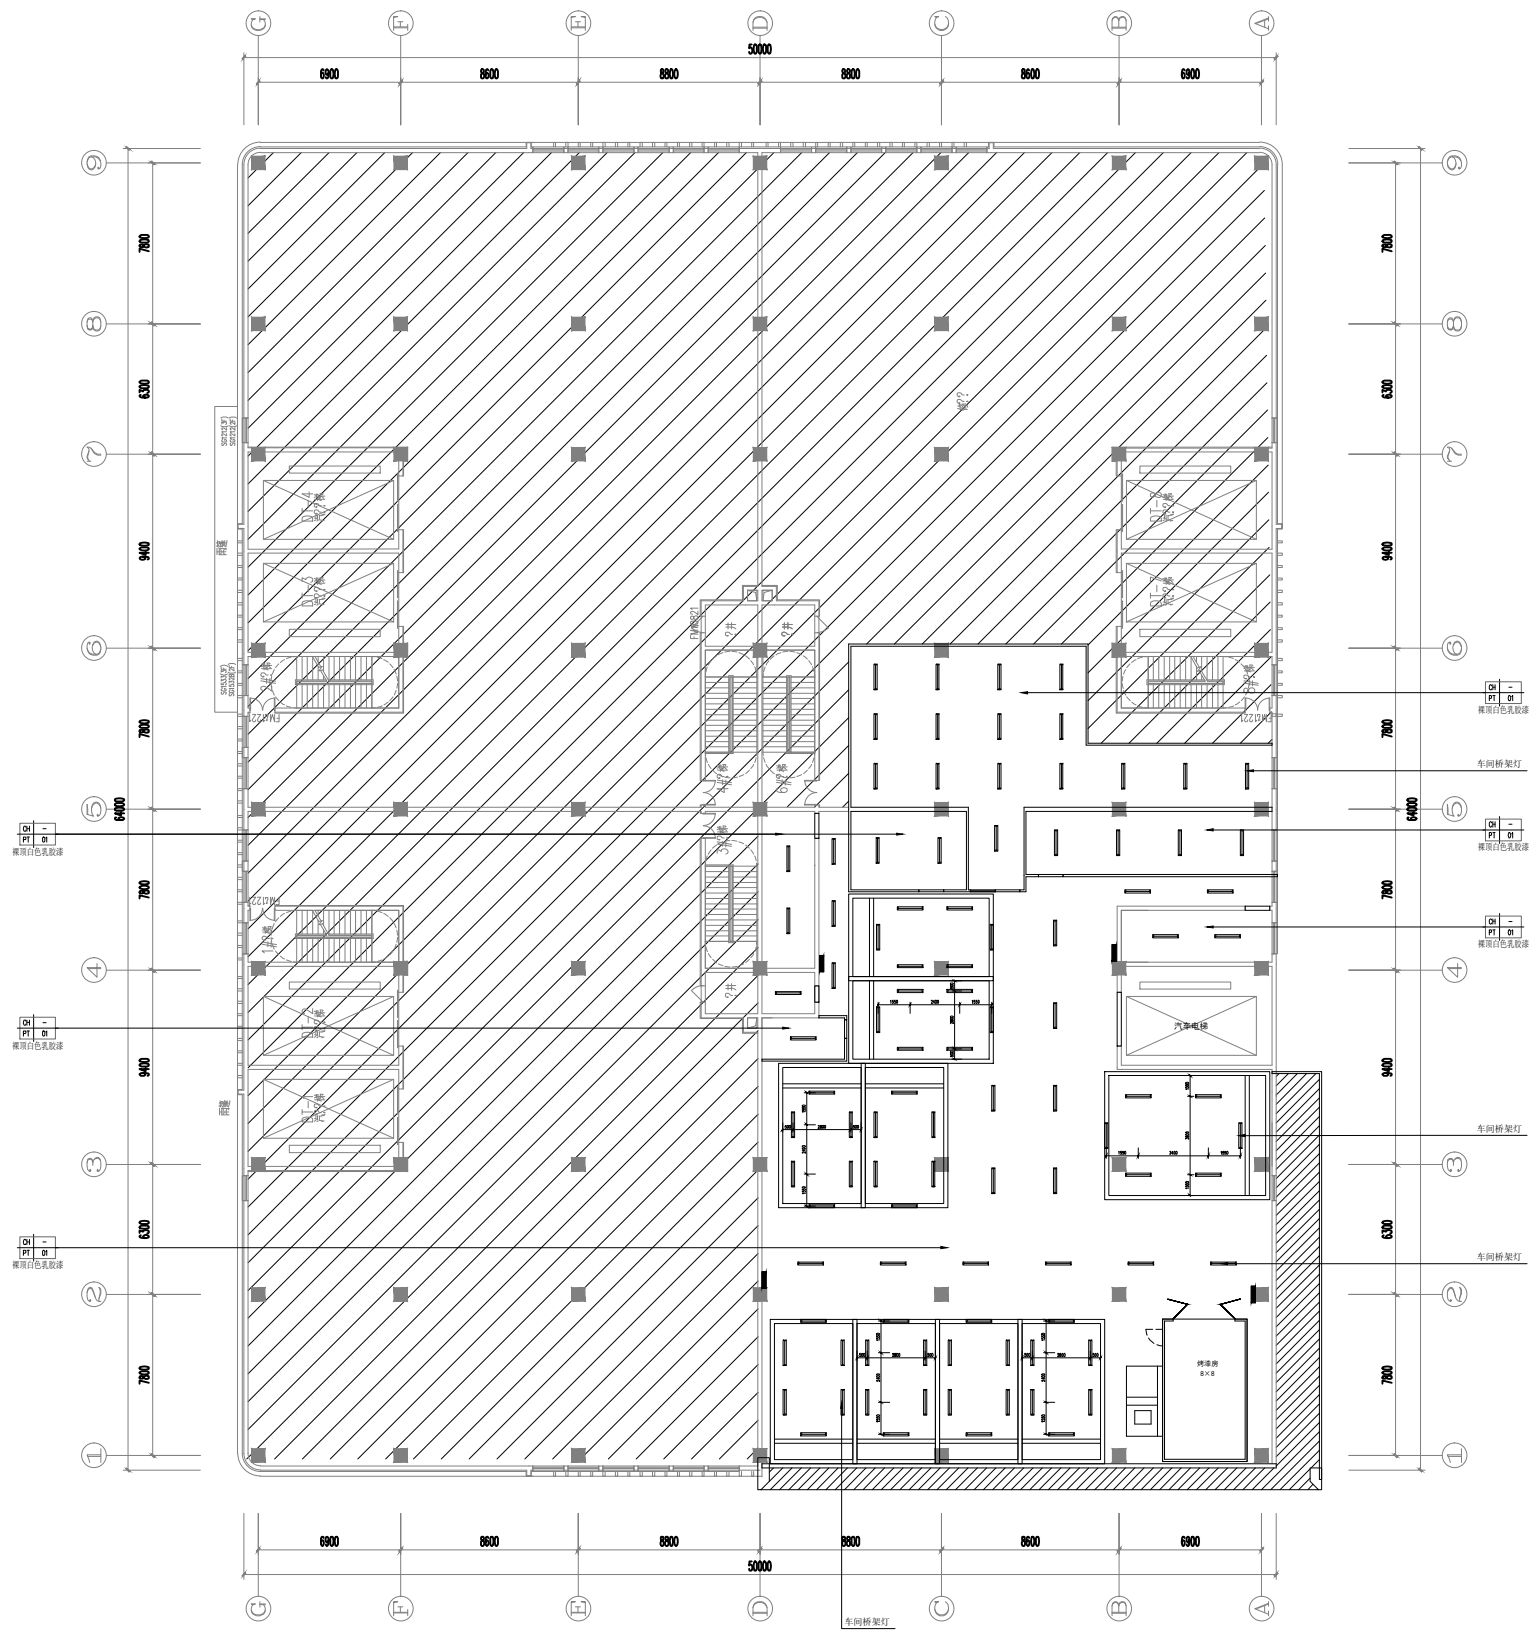


图例	名称	色温
	嵌入式射灯 30W 开孔130	5000K
	嵌入式射灯 20W 开孔130	5000K
	明装射灯 30W	5000K
	明装射灯 15W	5000K
	嵌入式筒灯 15W	5000K
	嵌入灯膜 60W	5000K
	嵌入式线性灯 25W/m	5000K
	硬灯条 14W/m	5000K
	明装线性灯 25W/m	5000K
	吊装灯膜 320W	5000K
	LED灯带 12W/m	5000K
图例	名称	
	无线AP设备(由专业公司深化)	
	排风口(由专业公司深化)	
	监控探头(由专业公司深化)	
	天花喇叭(由专业公司深化)	

说明：照明灯具、天花音响、监控系统、AP设备均需专业公司深化、设计师确认后方可施工。

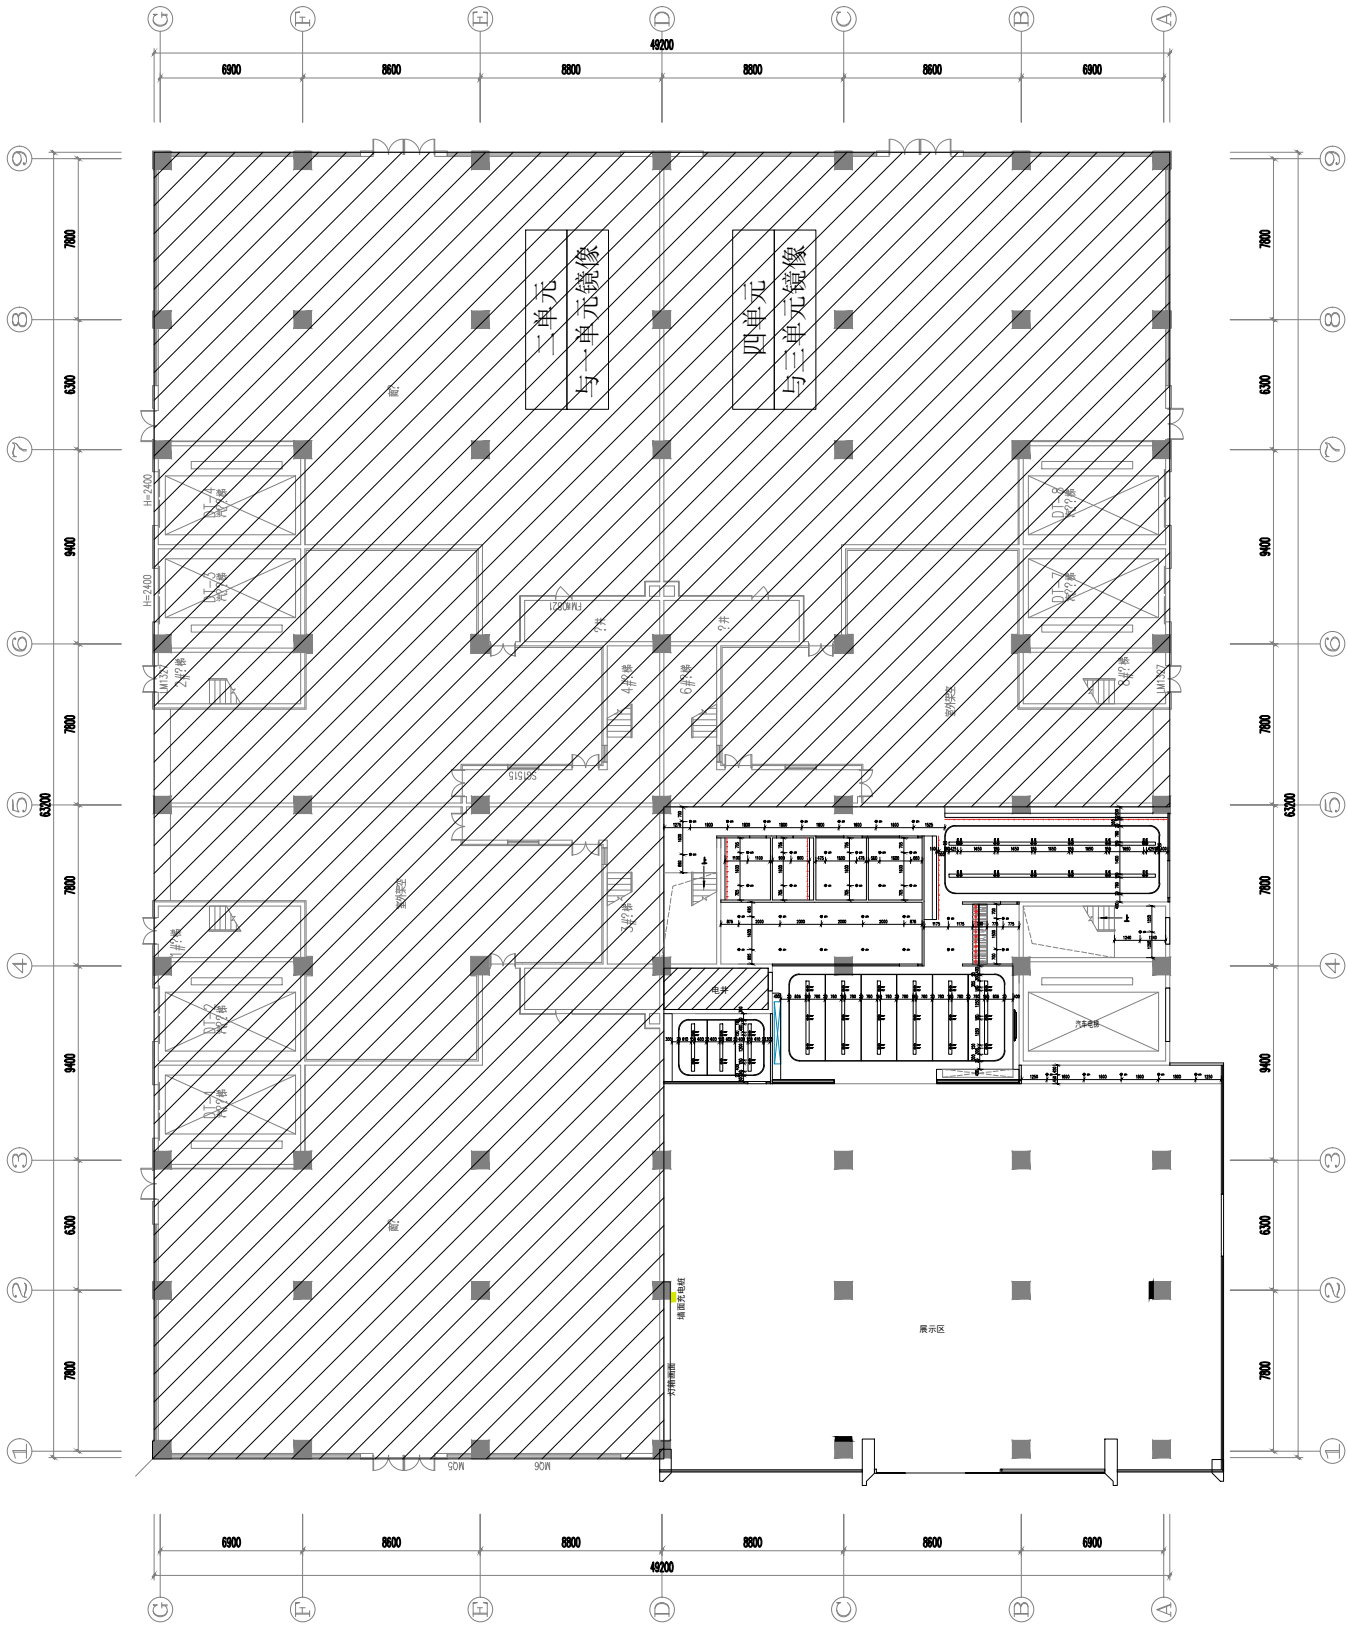


图例	名称	色温
	嵌入式射灯 30W 开孔130	5000K
	嵌入式射灯 20W 开孔130	5000K
	明装射灯 30W	5000K
	明装射灯 15W	5000K
	嵌入式筒灯 15W	5000K
	嵌入灯膜 60W	5000K
	嵌入式线性灯 25W/m	5000K
	硬灯条 14W/m	5000K
	明装线性灯 25W/m	5000K
	吊装灯膜 320W	5000K
	LED灯带 12W/m	5000K
图例	名称	
	无线AP设备(由专业公司深化)	
	排风口(由专业公司深化)	
	监控探头(由专业公司深化)	
	天花喇叭(由专业公司深化)	

说明：照明灯具、天花音响、监控系统、AP设备均需专业公司深化、设计师确认后方可施工。

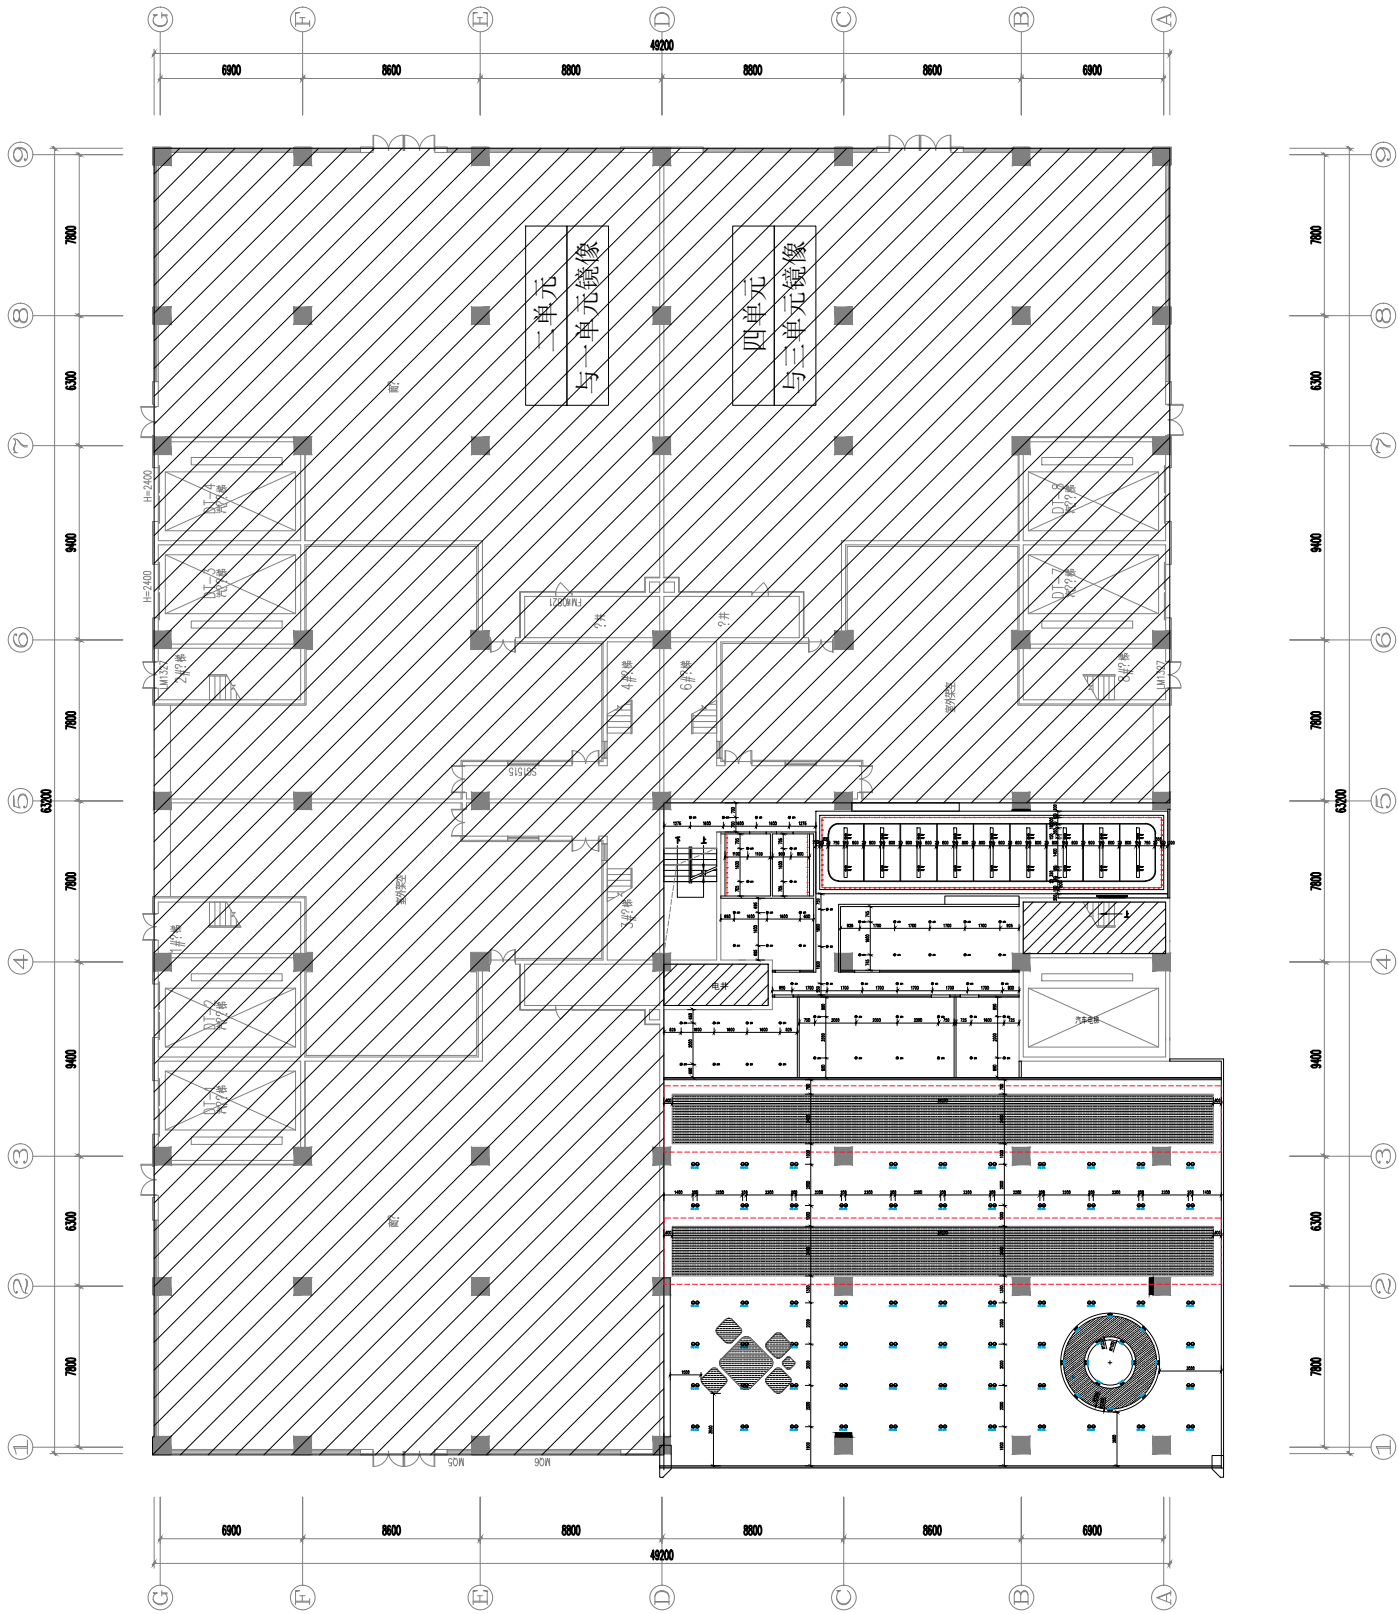

图例	名称	色温
	嵌入式射灯 30W 开孔130	5000K
	嵌入式射灯 20W 开孔130	5000K
	明装射灯 30W	5000K
	明装射灯 15W	5000K
	嵌入式筒灯 15W	5000K
	嵌入灯膜 60W	5000K
	嵌入式线性灯 25W/m	5000K
	硬灯条 14W/m	5000K
	明装线性灯 25W/m	5000K
	吊装灯膜 320W	5000K
	LED灯带 12W/m	5000K
图例	名称	
	无线AP设备(由专业公司深化)	
	排风口(由专业公司深化)	
	监控探头(由专业公司深化)	
	天花喇叭(由专业公司深化)	


说明：照明灯具、天花音响、监控系统、AP设备均需专业公司深化、设计师确认后方可施工。

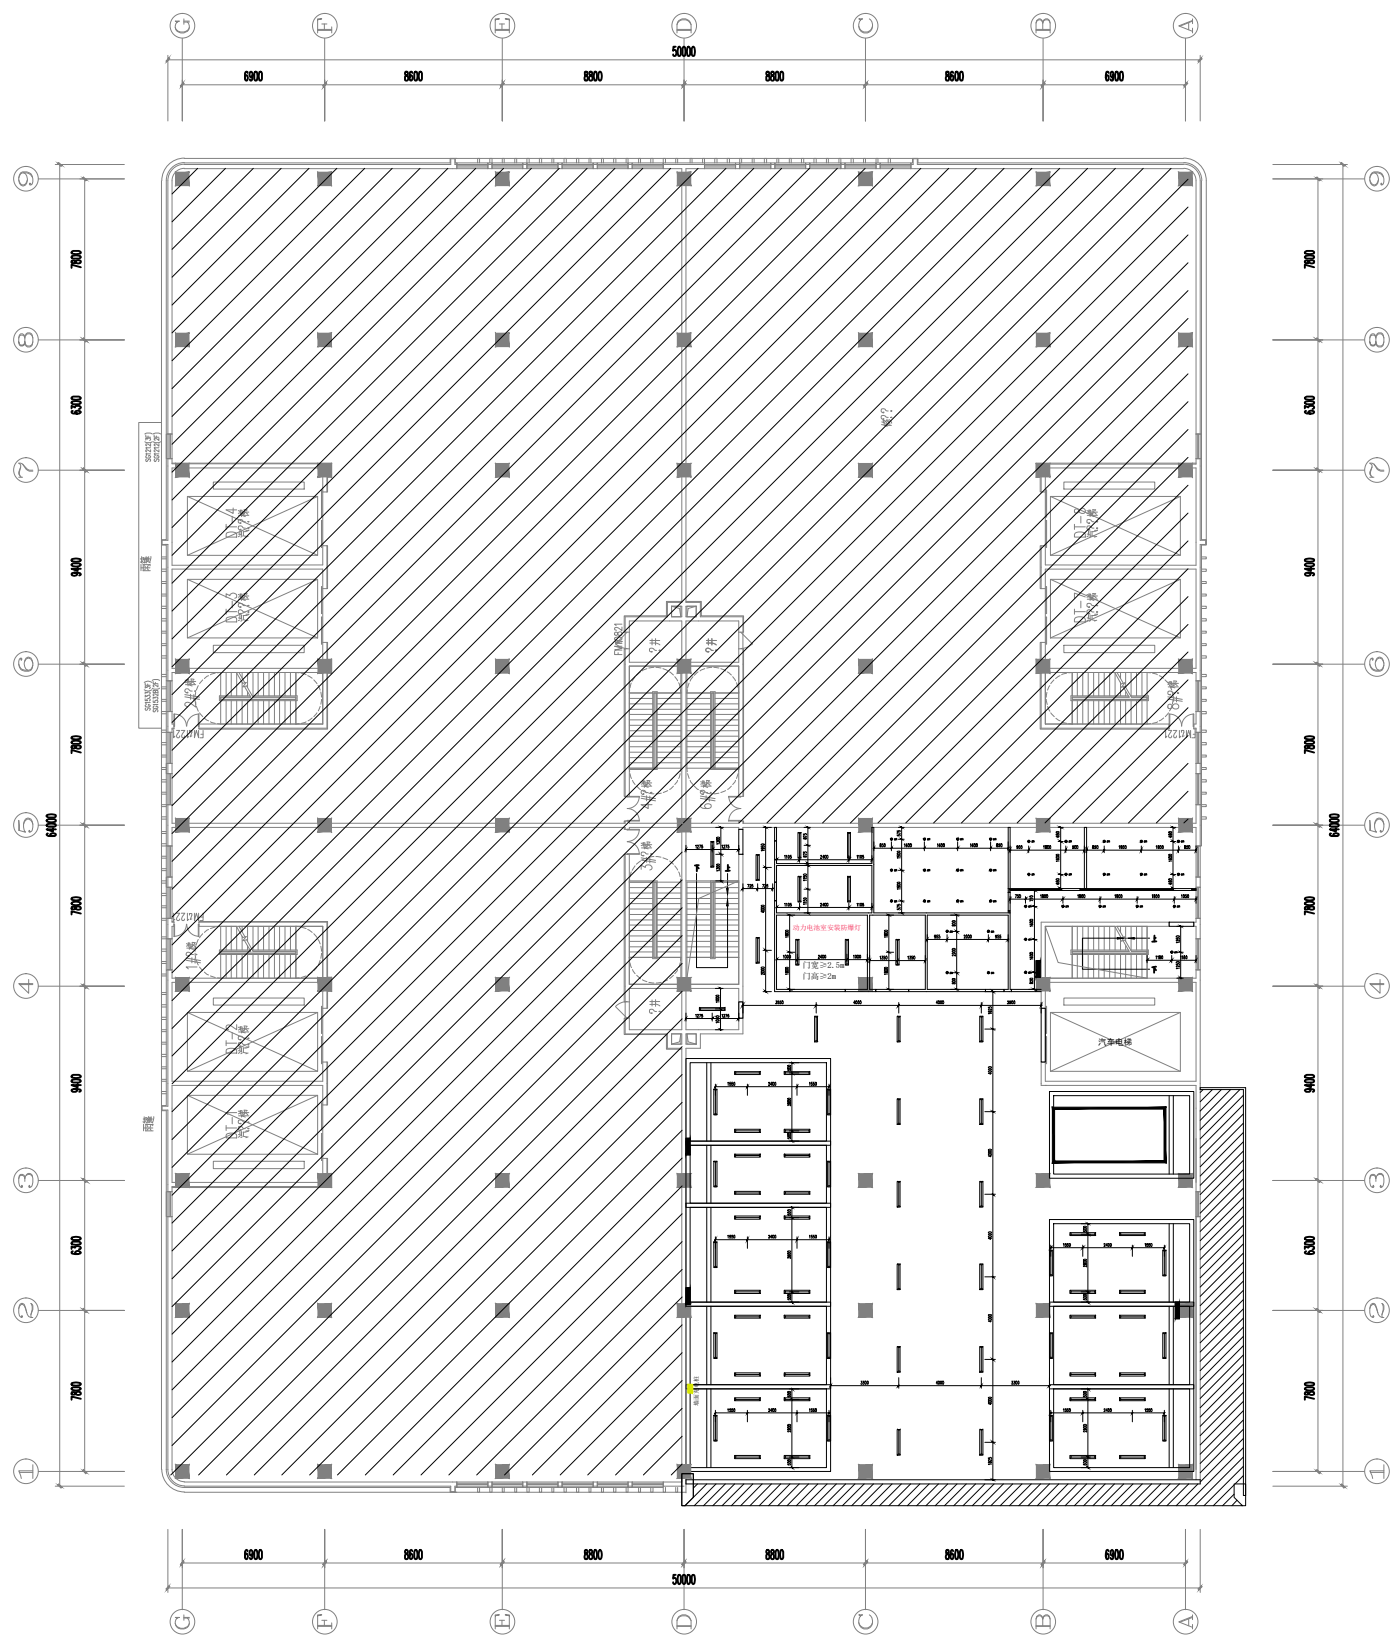


图例	名称	色温
	嵌入式射灯 30W 开孔130	5000K
	嵌入式射灯 20W 开孔130	5000K
	明装射灯 30W	5000K
	明装射灯 15W	5000K
	嵌入式筒灯 15W	5000K
	嵌入灯膜 60W	5000K
	嵌入式线性灯 25W/m	5000K
	硬灯条 14W/m	5000K
	明装线性灯 25W/m	5000K
	吊装灯膜 320W	5000K
	LED灯带 12W/m	5000K

图例	名称
	无线AP设备 (由专业公司深化)
	排风口 (由专业公司深化)
	监控探头 (由专业公司深化)
	天花喇叭 (由专业公司深化)

说明：照明灯具、天花音响、监控系统、AP设备均需专业公司深化、设计师确认后方可施工。

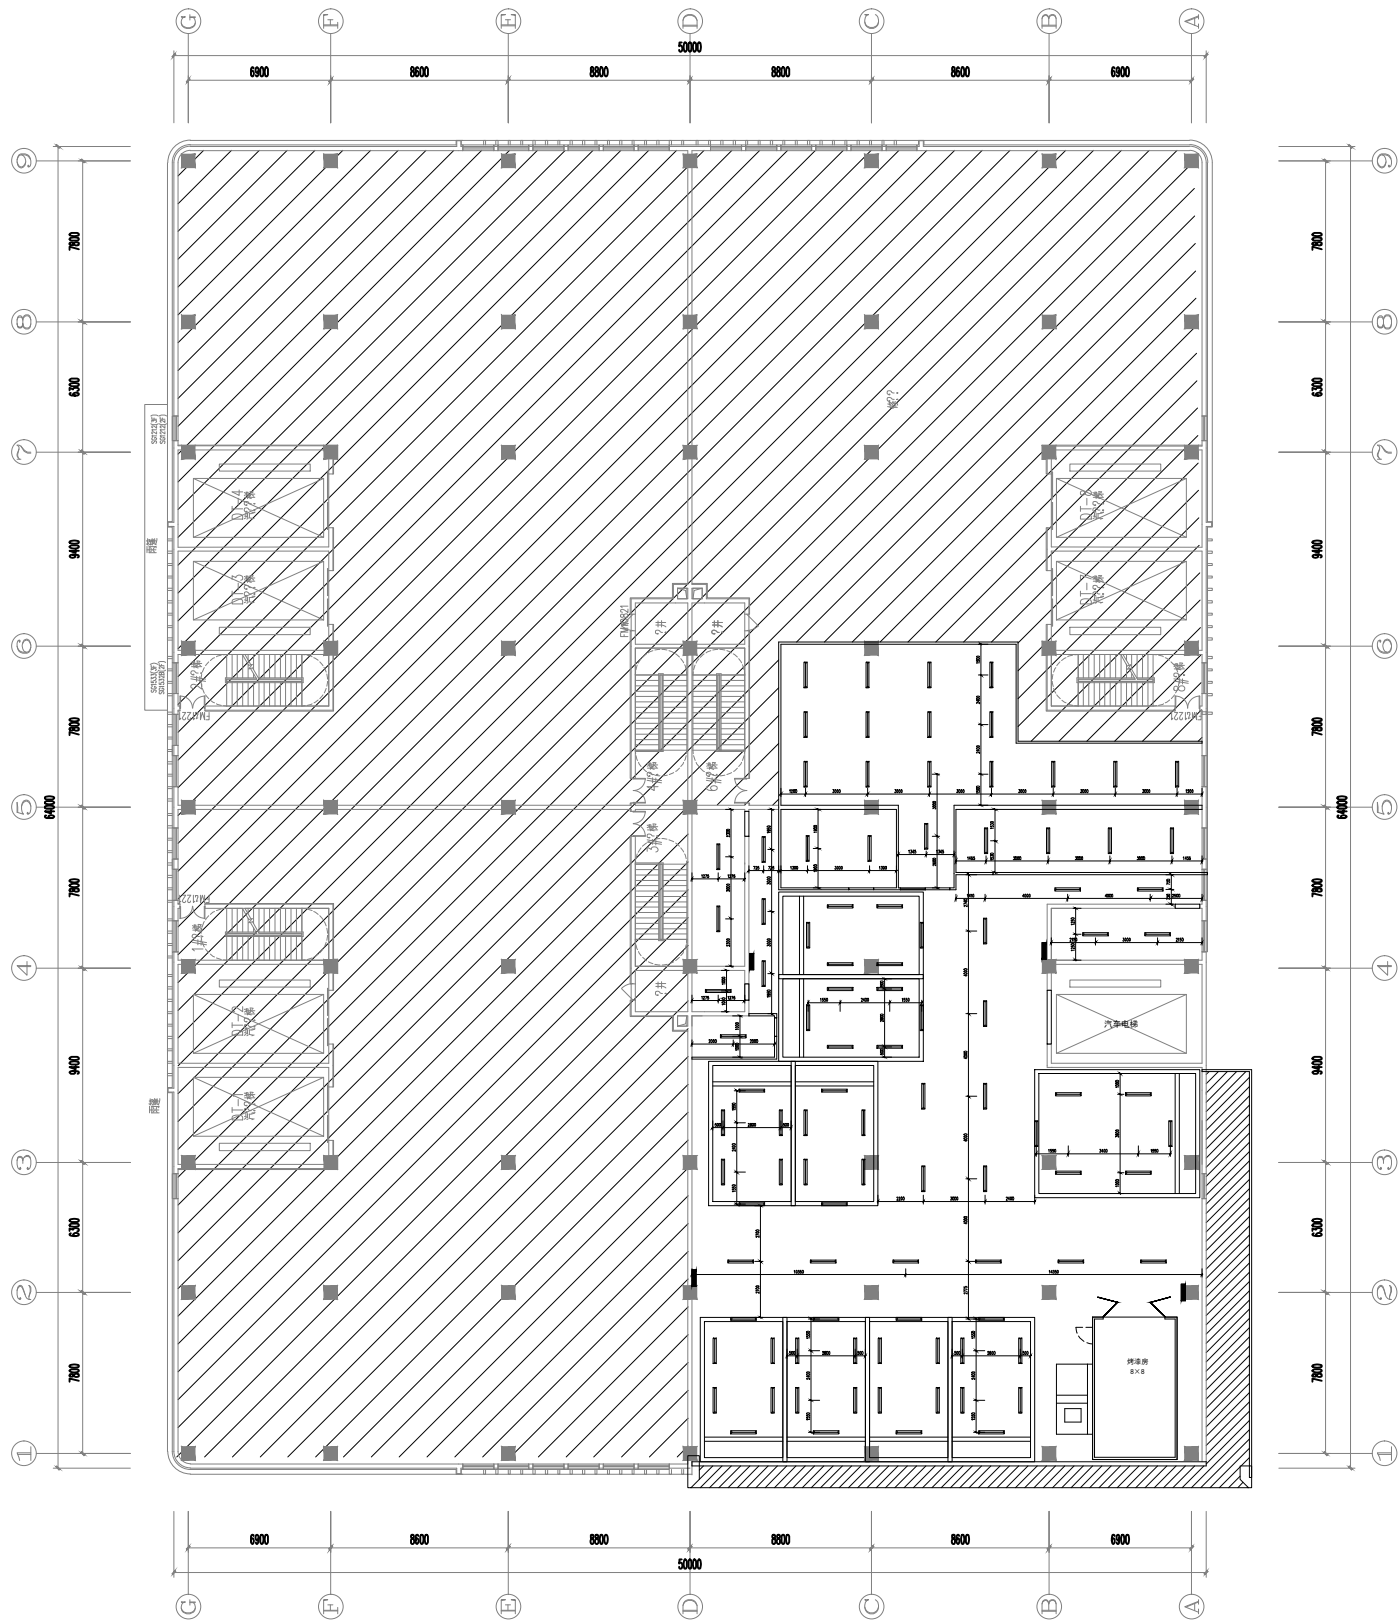



本文件之图纸仅为方案图纸，不做为现场施工及生产使用。

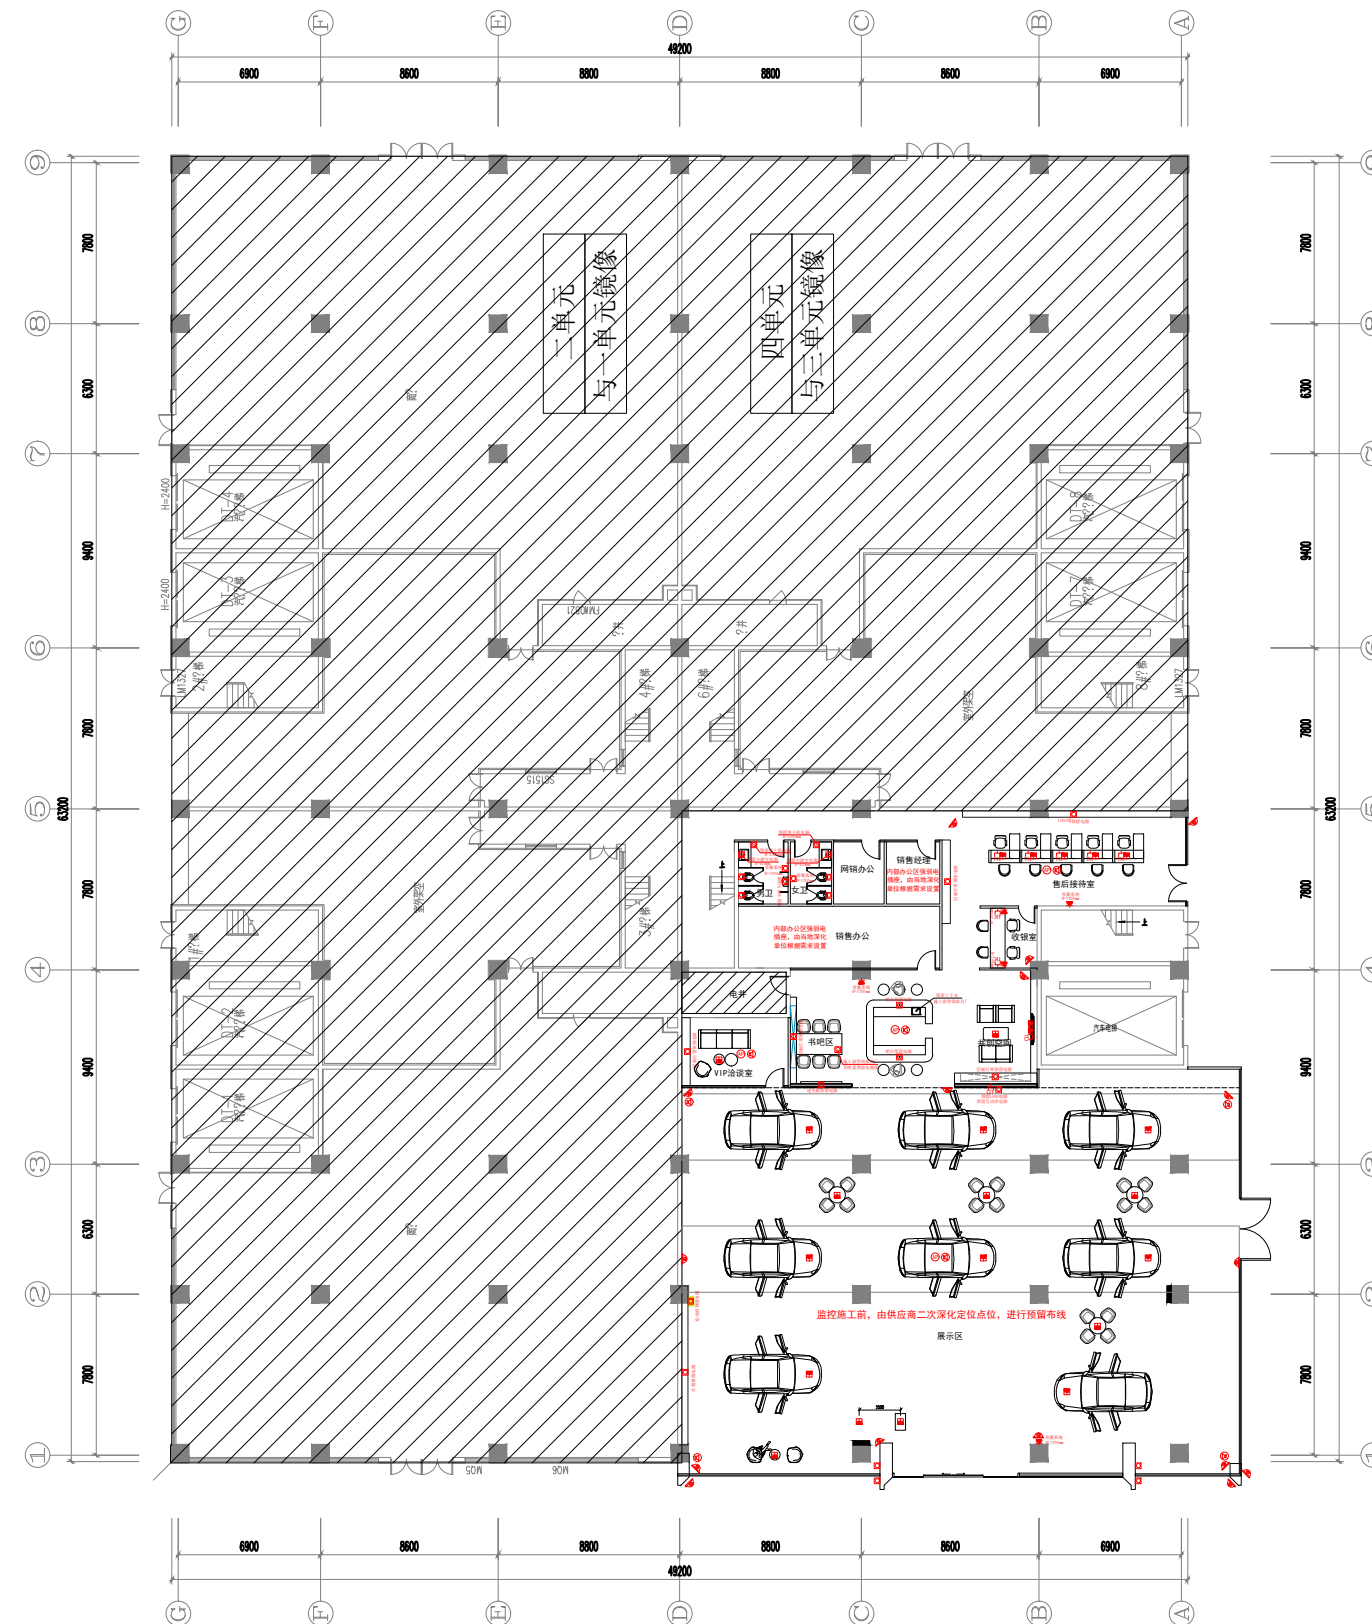

编号	块缩略图	块名称
1		地面插座
2		五孔插座
3		网络插座
4		电视插座
5		预留电源
图例	名称	
	无线AP设备(由专业公司深化)	
	排风口(由专业公司深化)	
	监控探头(由专业公司深化)	
	天花喇叭(由专业公司深化)	


说明：照明灯具、天花音响、监控系统、AP设备均需专业公司深化、设计师确认后方可施工。

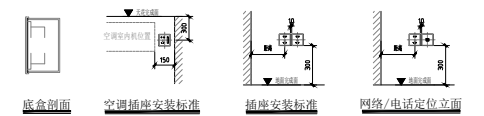


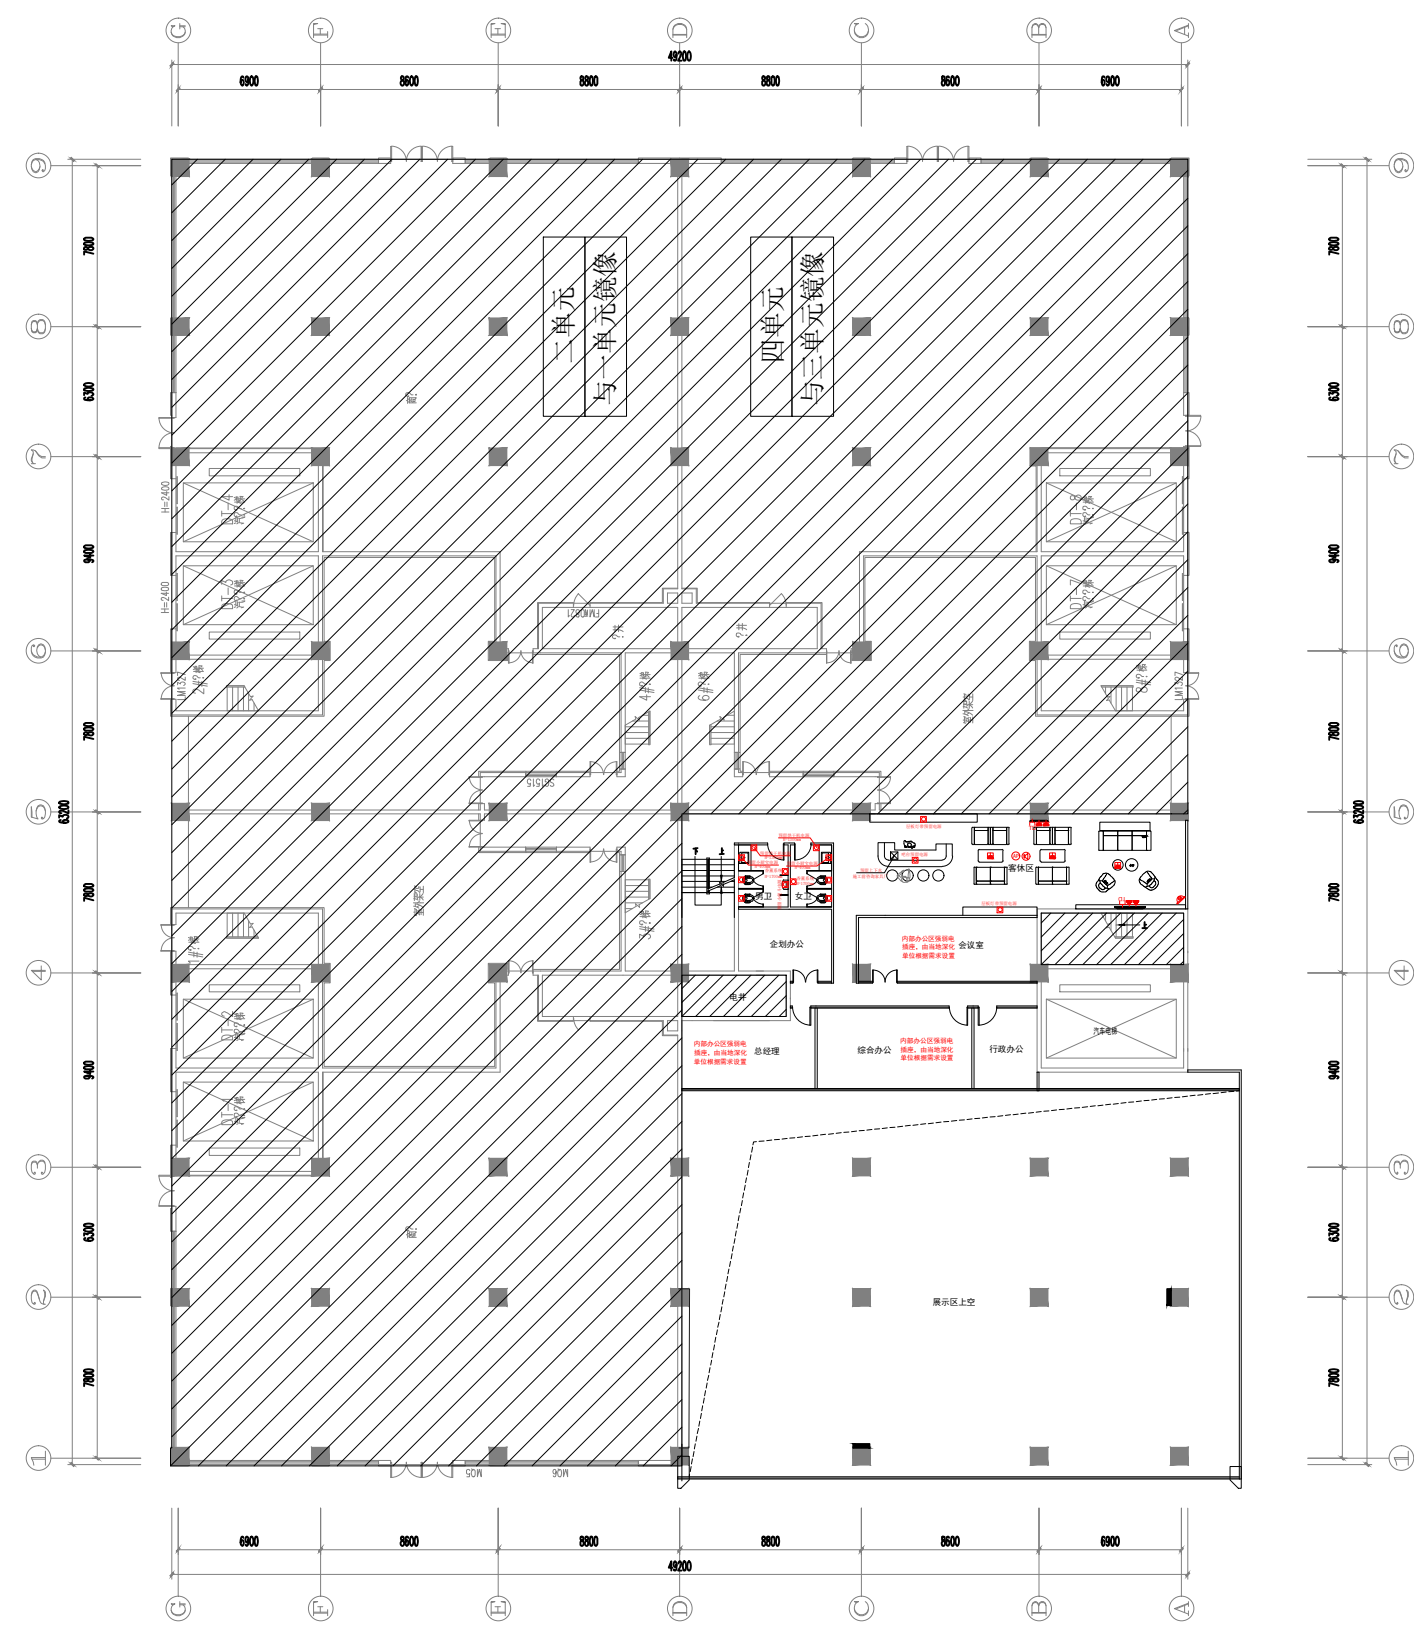

编号	块缩略图	块名称
1		地面插座
2		五孔插座
3		网络插座
4		电视插座
5		预留电源
图例		名称
	无线AP设备(由专业公司深化)	
	排风口(由专业公司深化)	
	监控探头(由专业公司深化)	
	天花喇叭(由专业公司深化)	


说明：照明灯具、天花音响、监控系统、AP设备均需专业公司深化、设计师确认后方可施工。

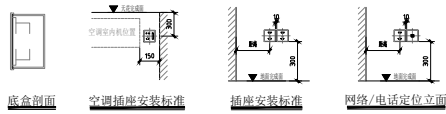


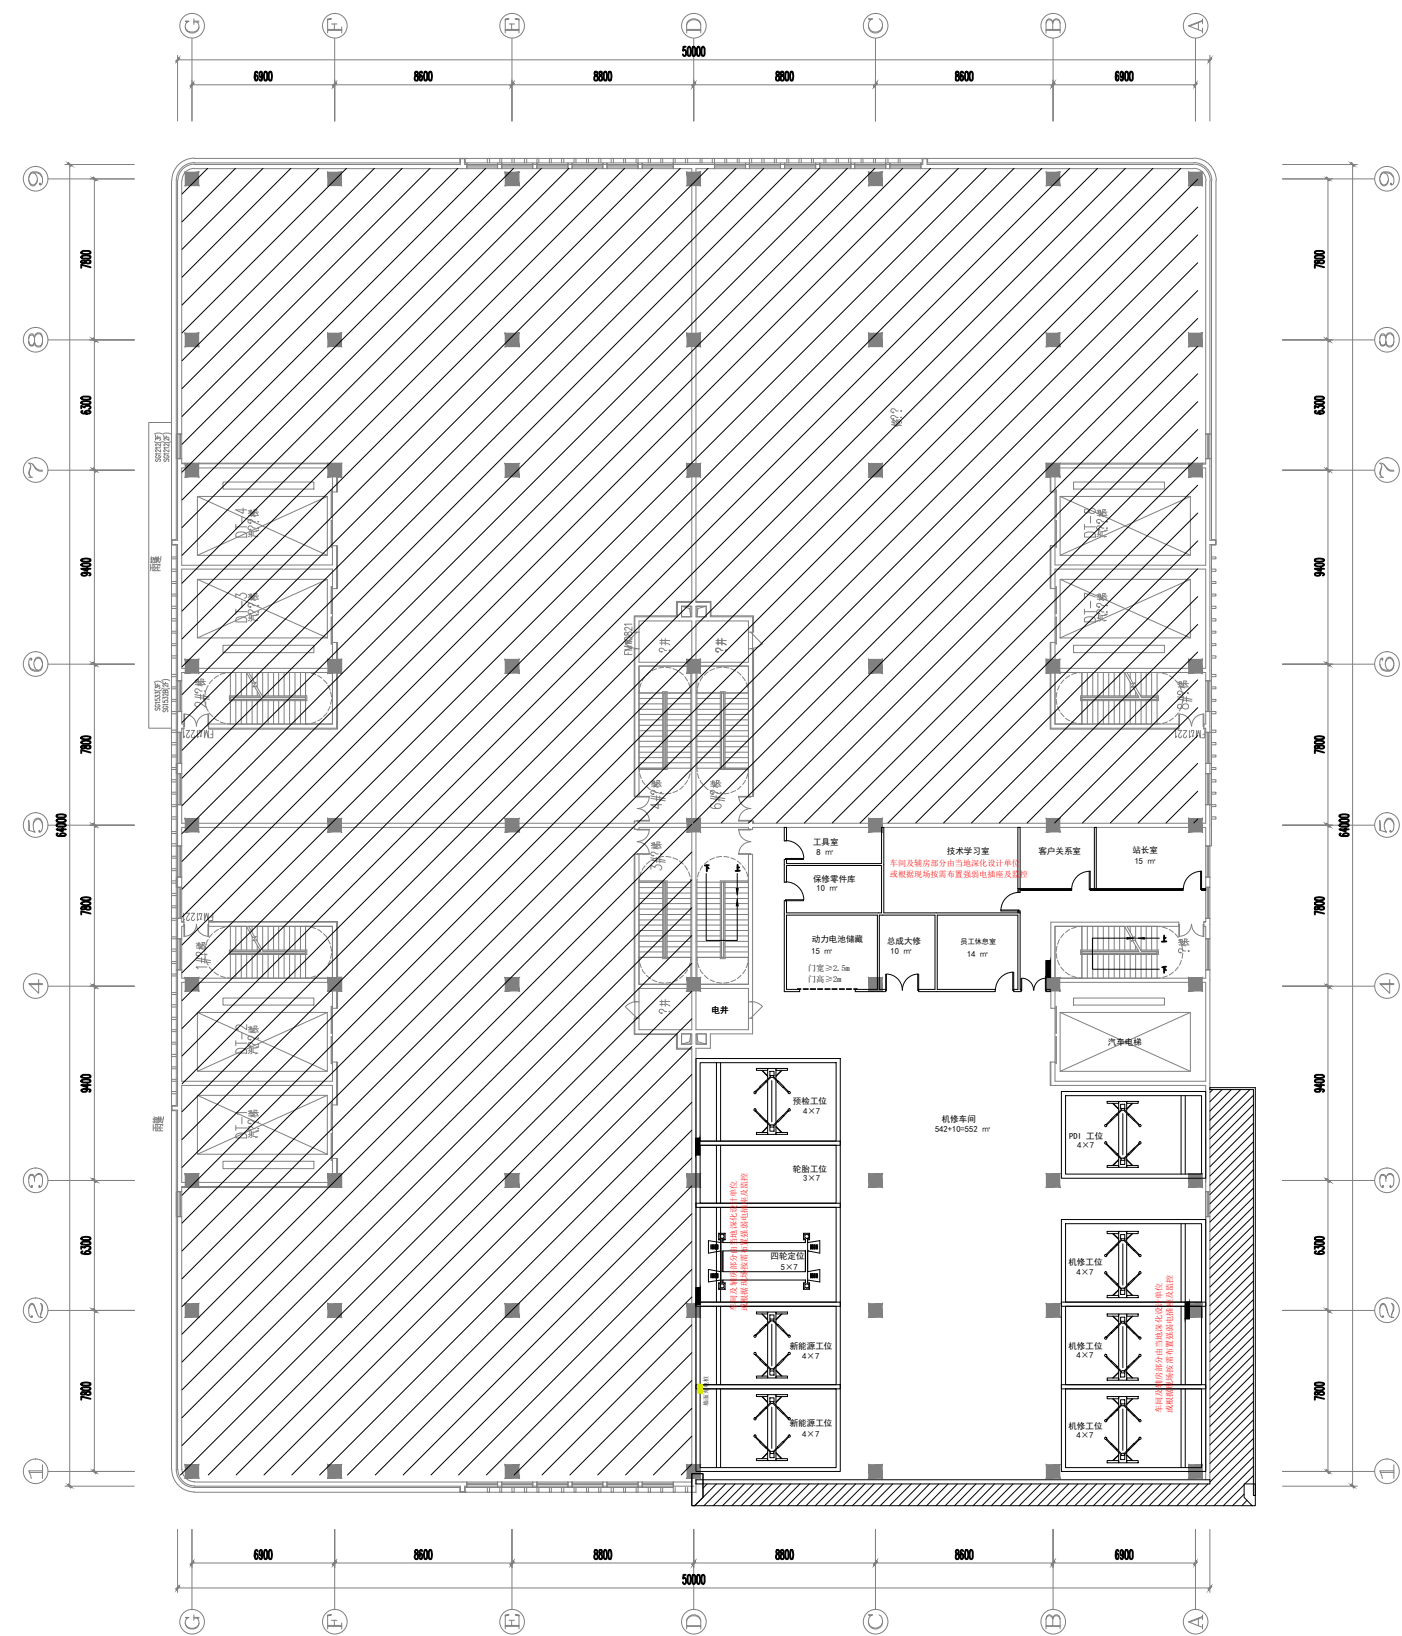

编号	块缩略图	块名称
1		地面插座
2		五孔插座
3		网络插座
4		电视插座
5		预留电源
图例		名称
	无线AP设备	(由专业公司深化)
	排风口	(由专业公司深化)
	监控探头	(由专业公司深化)
	天花喇叭	(由专业公司深化)


说明：照明灯具、天花音响、监控系统、AP设备均需专业公司深化、设计师确认后方可施工。

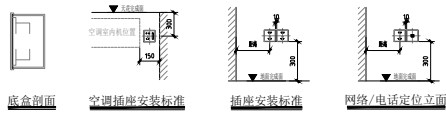


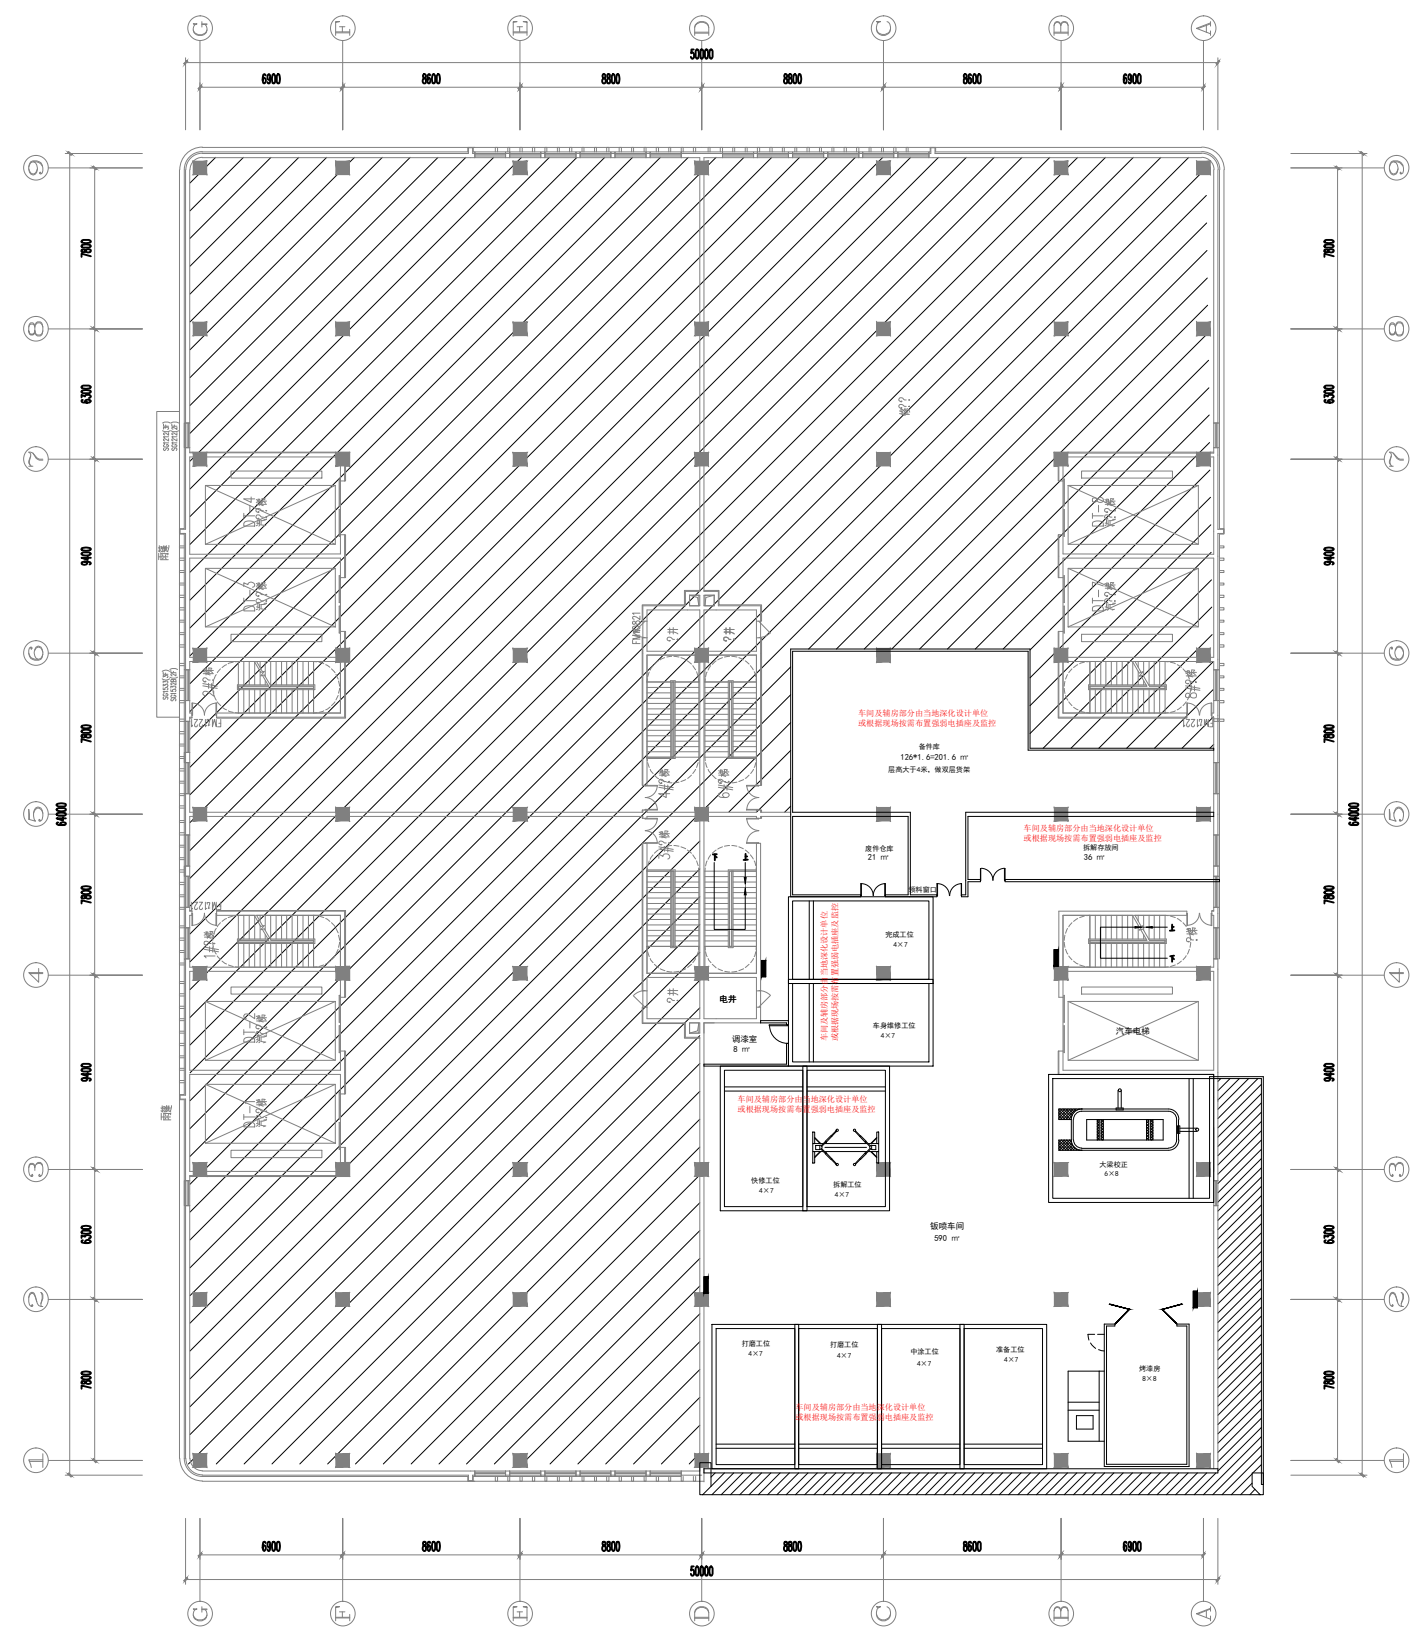

编号	块缩略图	块名称
1		地面插座
2		五孔插座
3		网络插座
4		电视插座
5		预留电源
图例		名称
	无线AP设备	(由专业公司深化)
	排风口	(由专业公司深化)
	监控探头	(由专业公司深化)
	天花喇叭	(由专业公司深化)

说明：照明灯具、天花音响、监控系统、AP设备均需专业公司深化、设计师确认后方可施工。

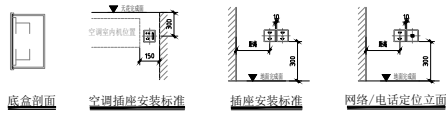

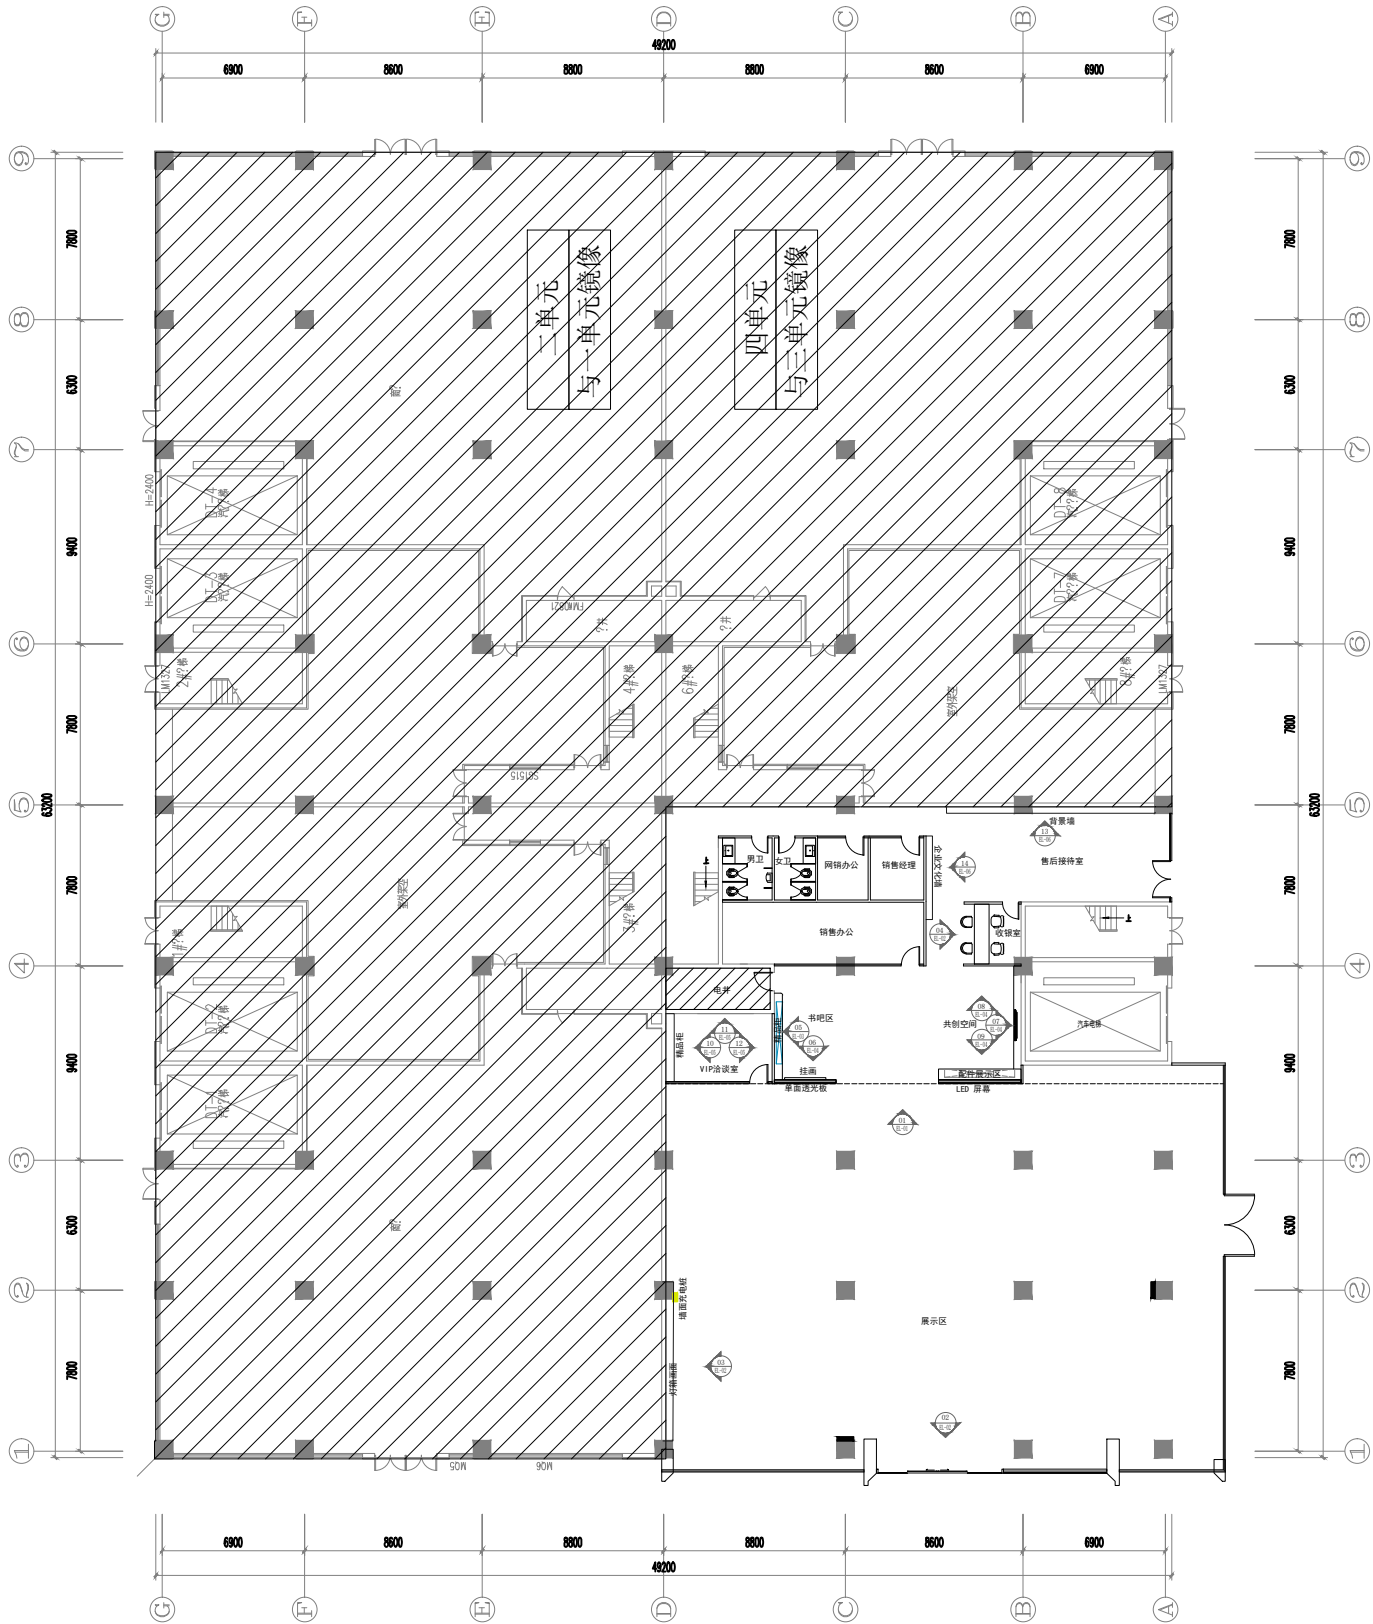

本文件之图纸仅为方案图纸，不做为现场施工及生产使用。




北京德华艺嘉建筑咨询有限公司
Beijing DH-Arch Architectural Consulting Co., Ltd

经销商名称: 洛 阳 创 速

城市: 洛 阳

建店类型: 650型用户中心改建

图纸名称: 首层立面索引图

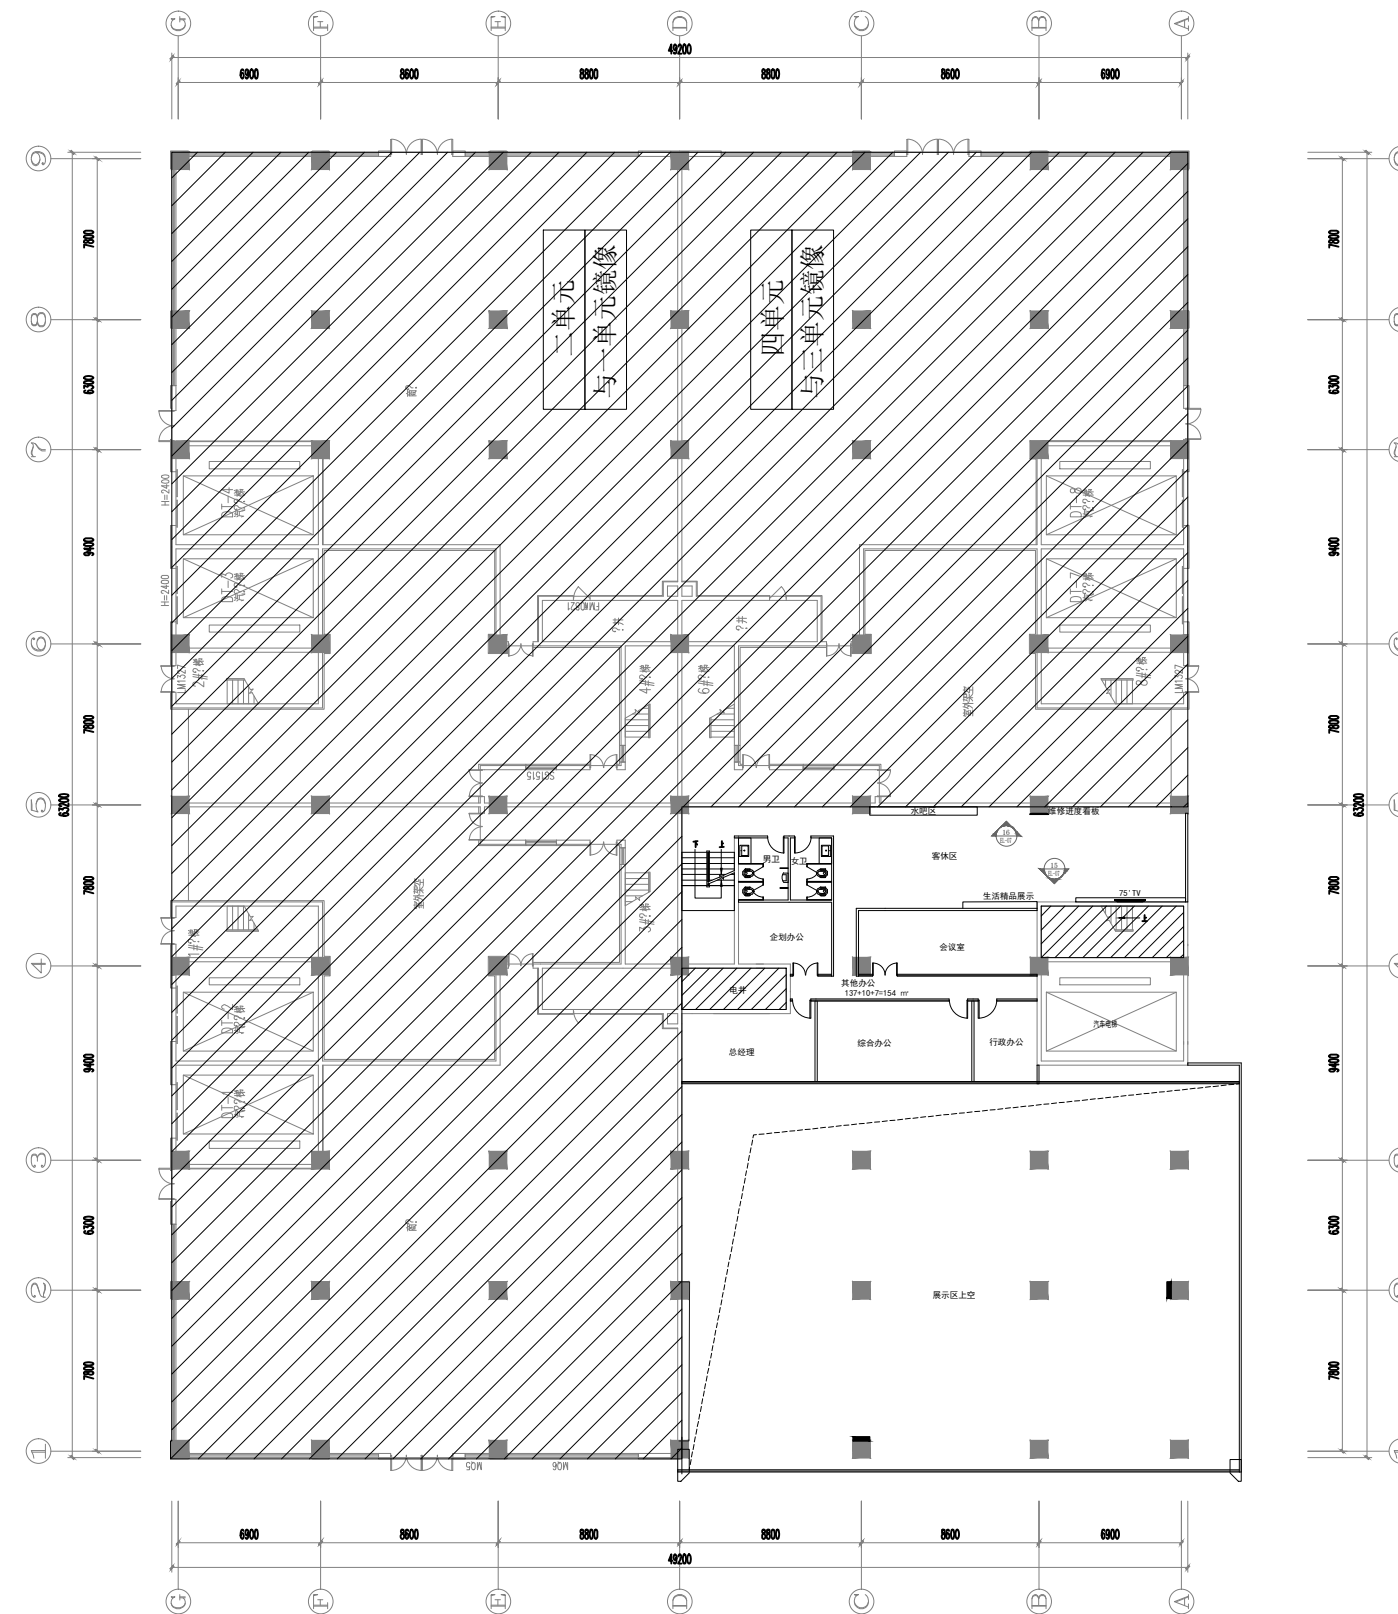

本文件之图纸仅为方案图纸，不做为现场施工及生产使用。



本文件之图纸仅为方案图纸，不做为现场施工及生产使用。




北京德华艺嘉建筑咨询有限公司
Beijing DH-Arch Architectural Consulting Co., Ltd


经销商名称：洛 阳 创 速
城市：洛 阳

建店类型：650型用户中心改建

图纸名称：外立面效果图

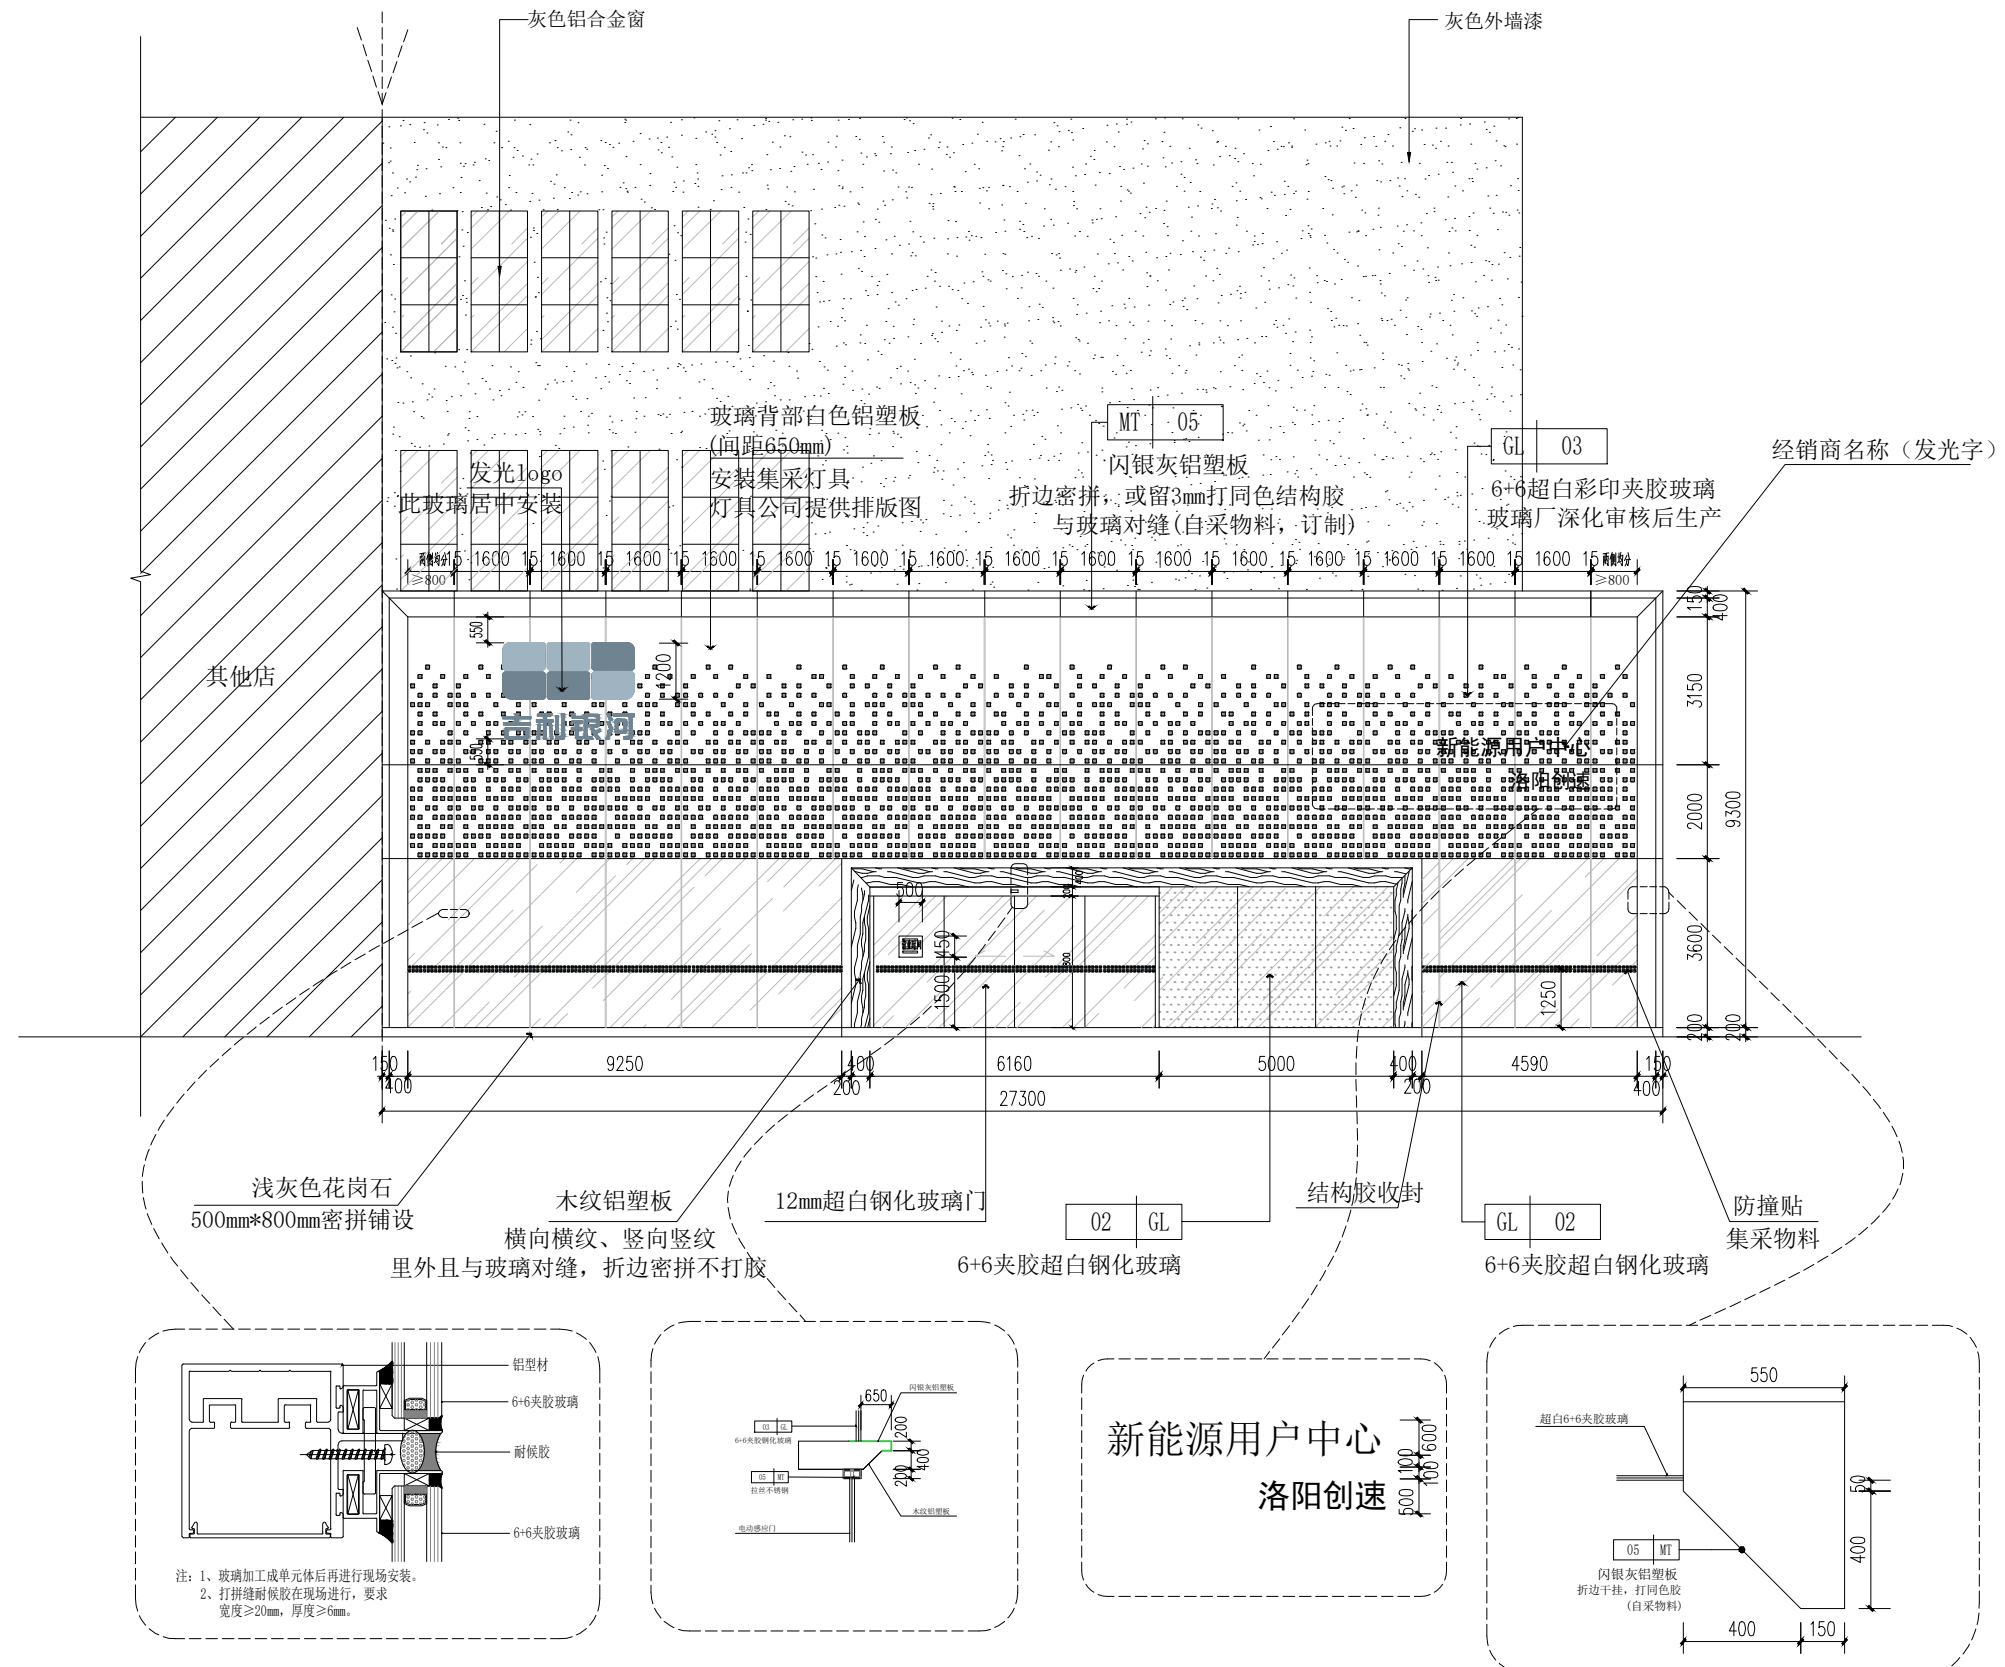


本文件之图纸仅为方案图纸，不做为现场施工及生产使用。

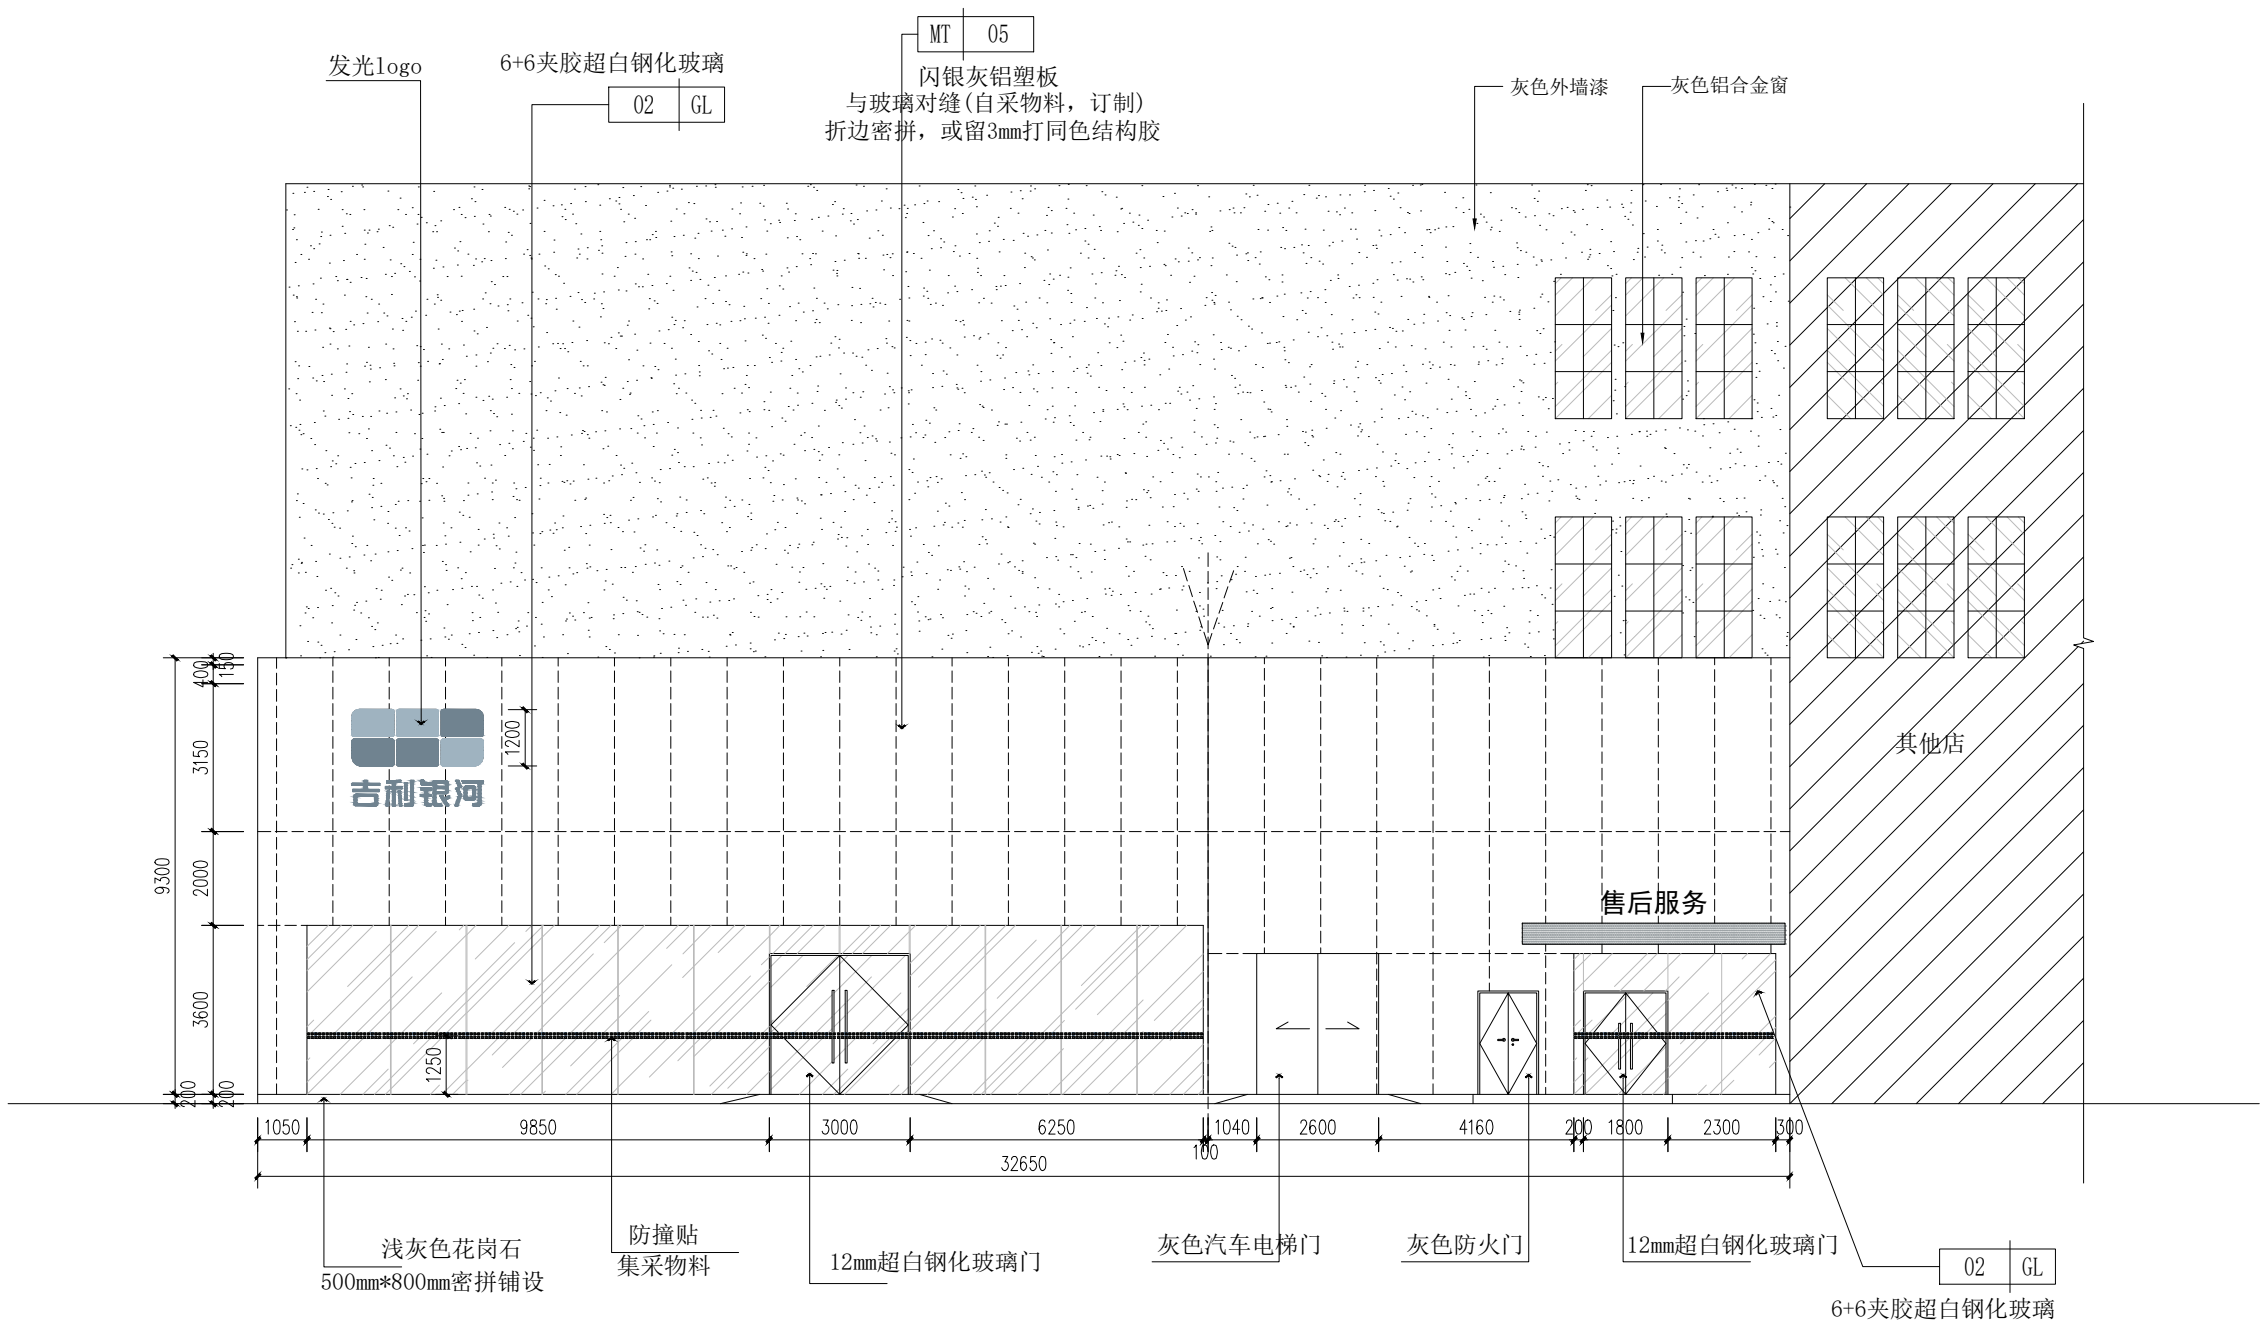

本文件之图纸仅为方案图纸，不做为现场施工及生产使用。



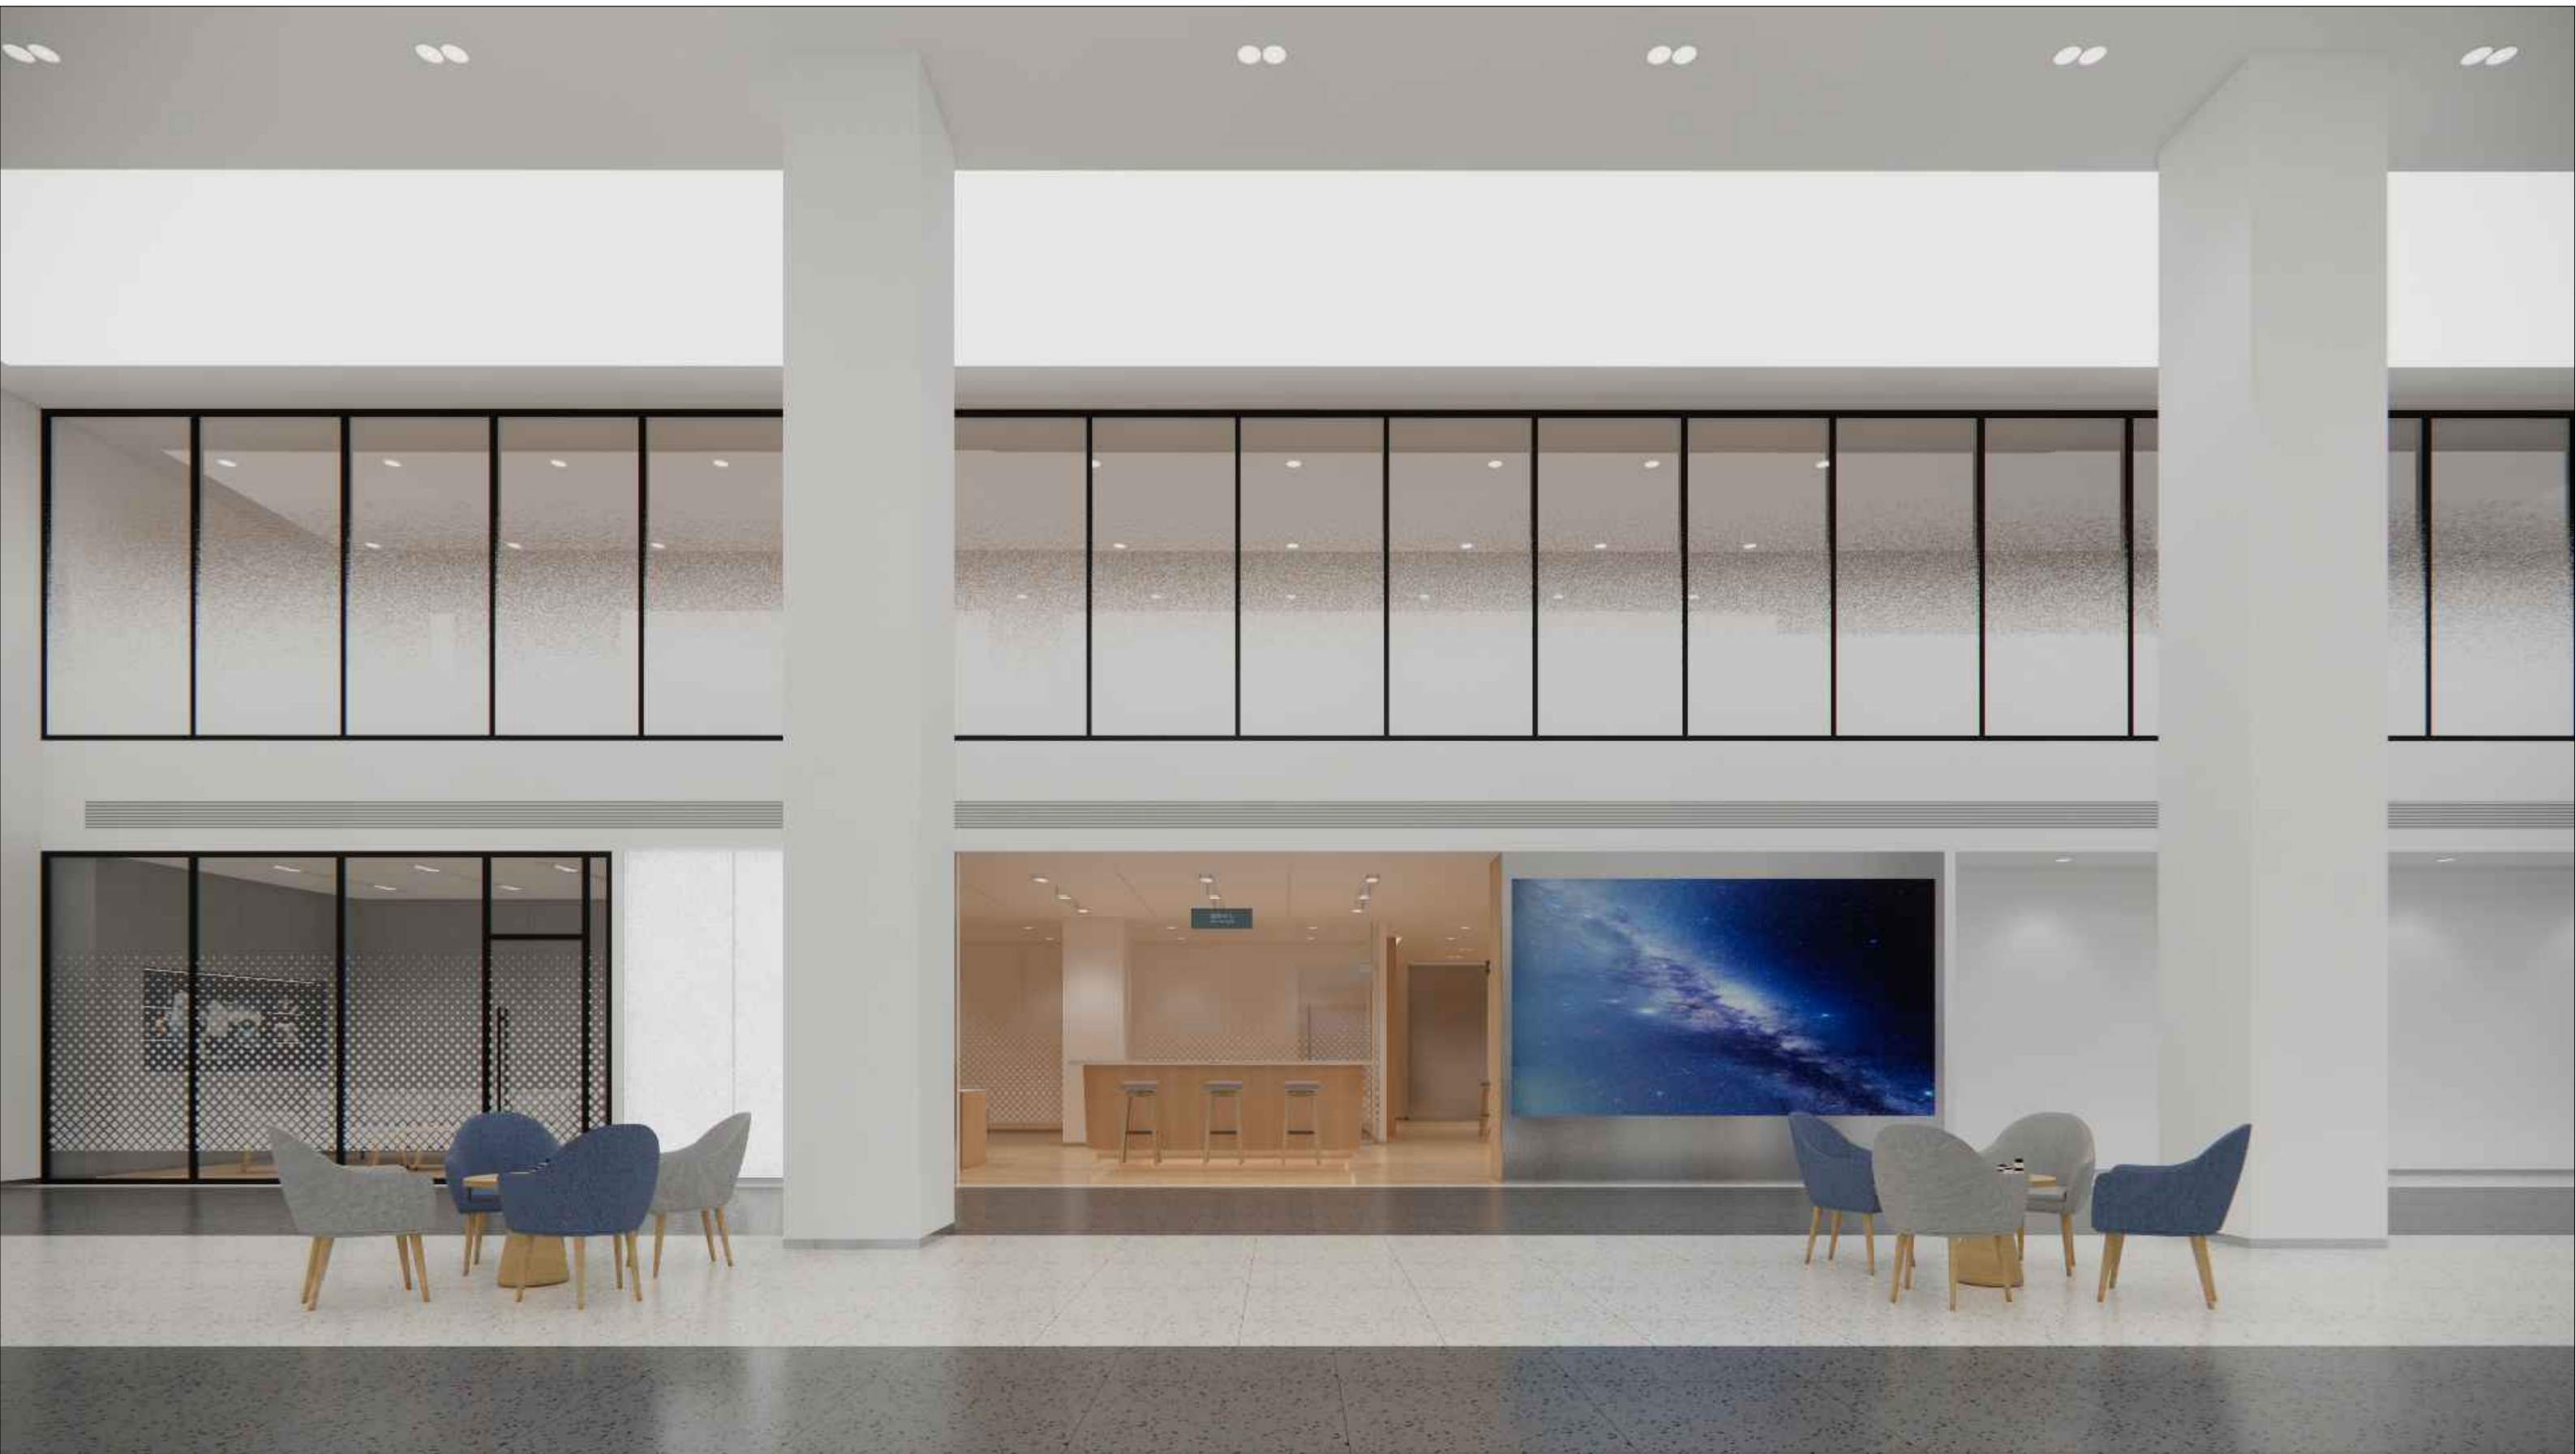

本文件之图纸仅为方案图纸，不做为现场施工及生产使用。







本文件之图纸仅为方案图纸，不做为现场施工及生产使用。





本文件之图纸仅为方案图纸，不做为现场施工及生产使用。



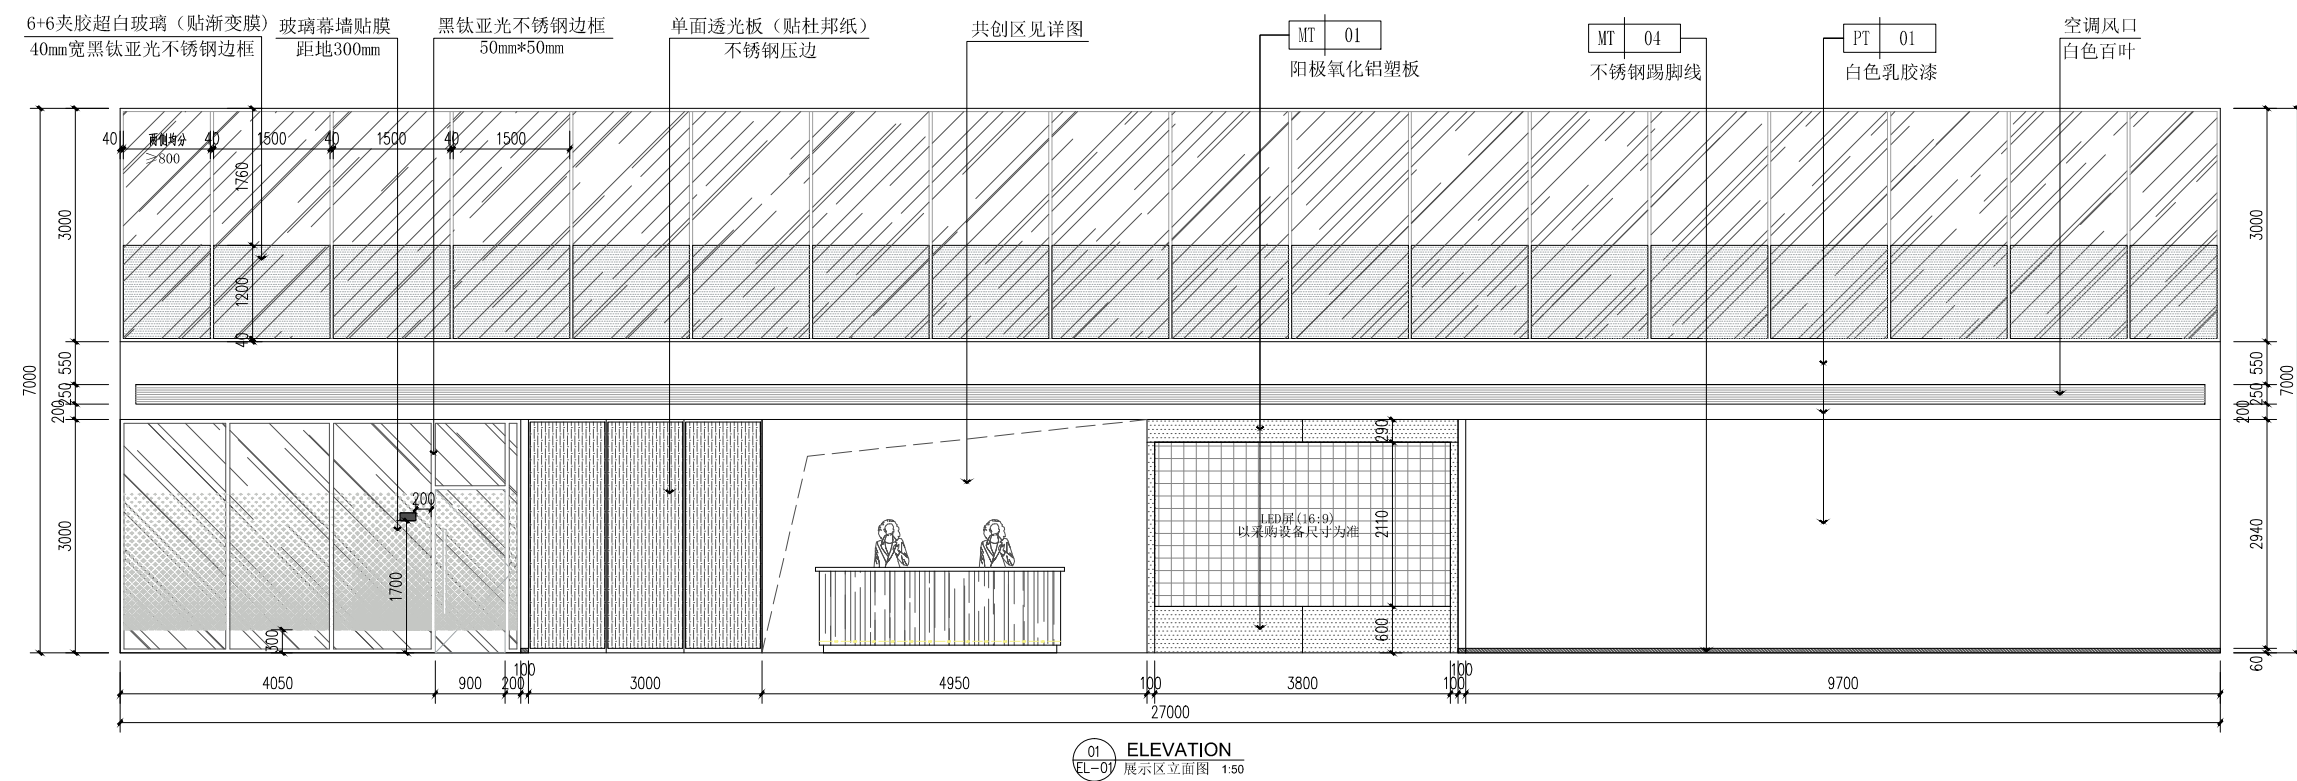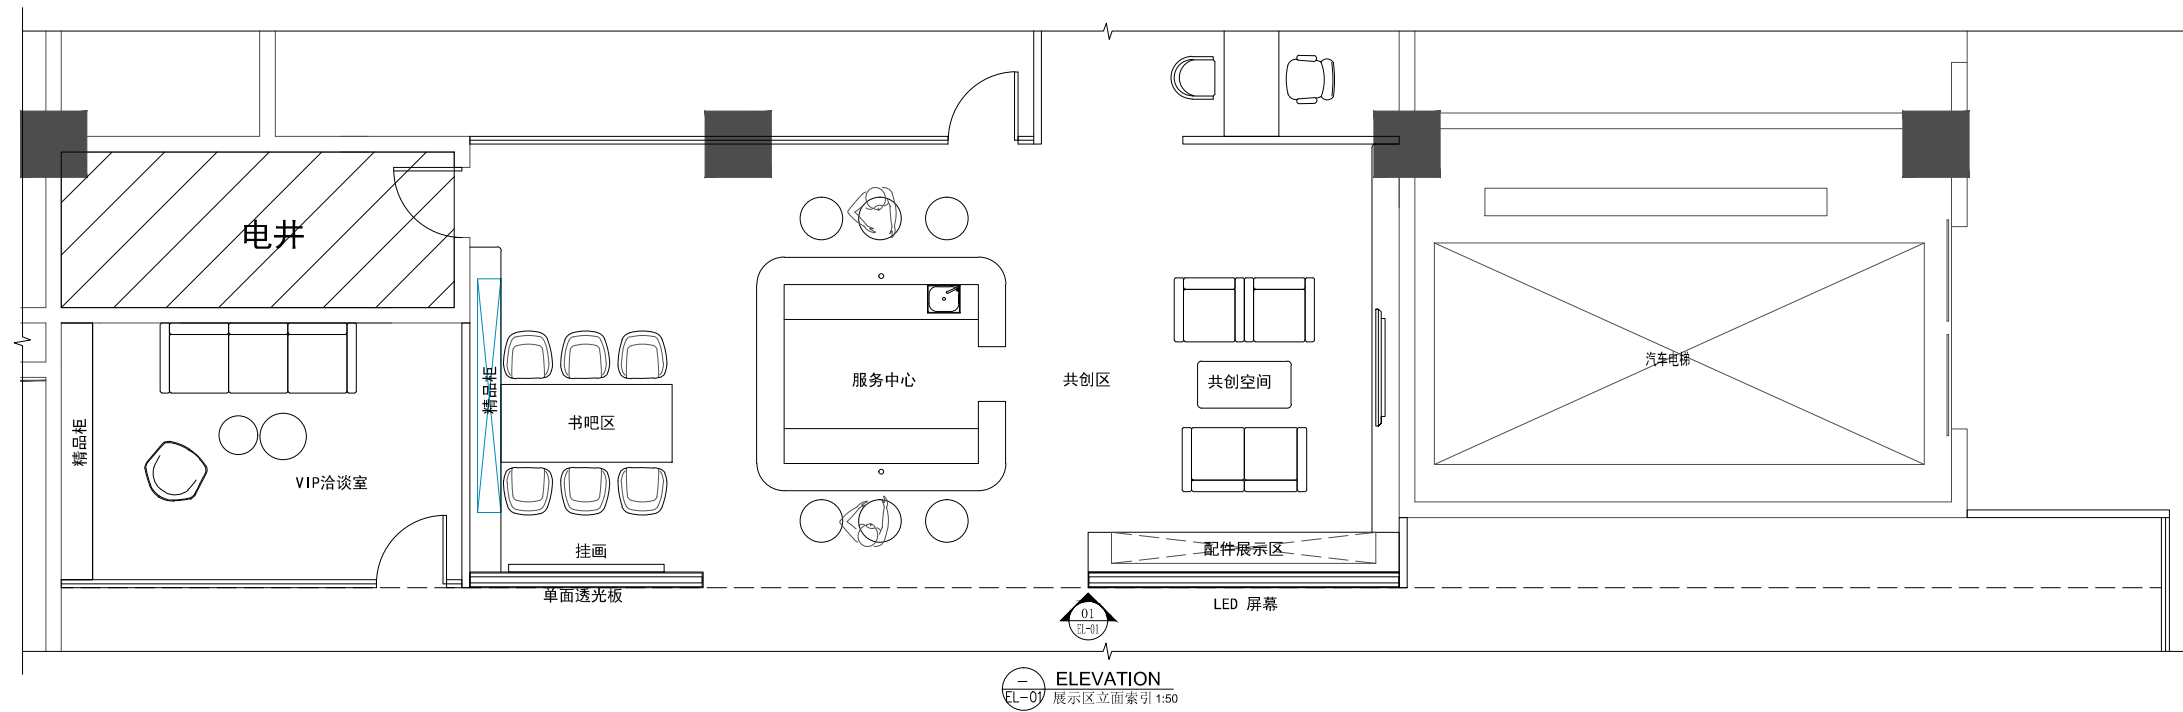

本文件之图纸仅为方案图纸，不做为现场施工及生产使用。







北京德华艺嘉建筑咨询有限公司
Beijing DH-Arch Architectural Consulting Co., Ltd

经销商名称: 洛 阳 创 速
城市: 洛 阳

建店类型: 650型用户中心改建




图纸名称: 展示区立面图 1

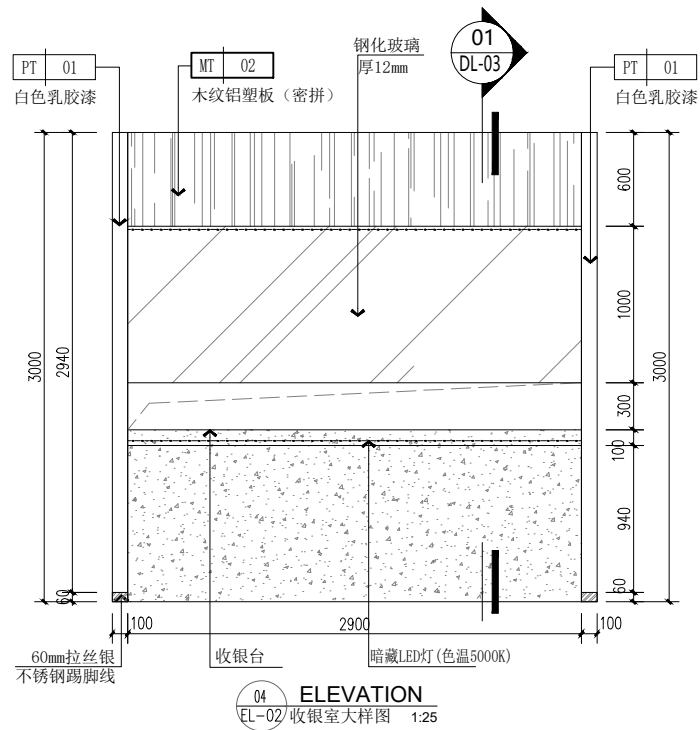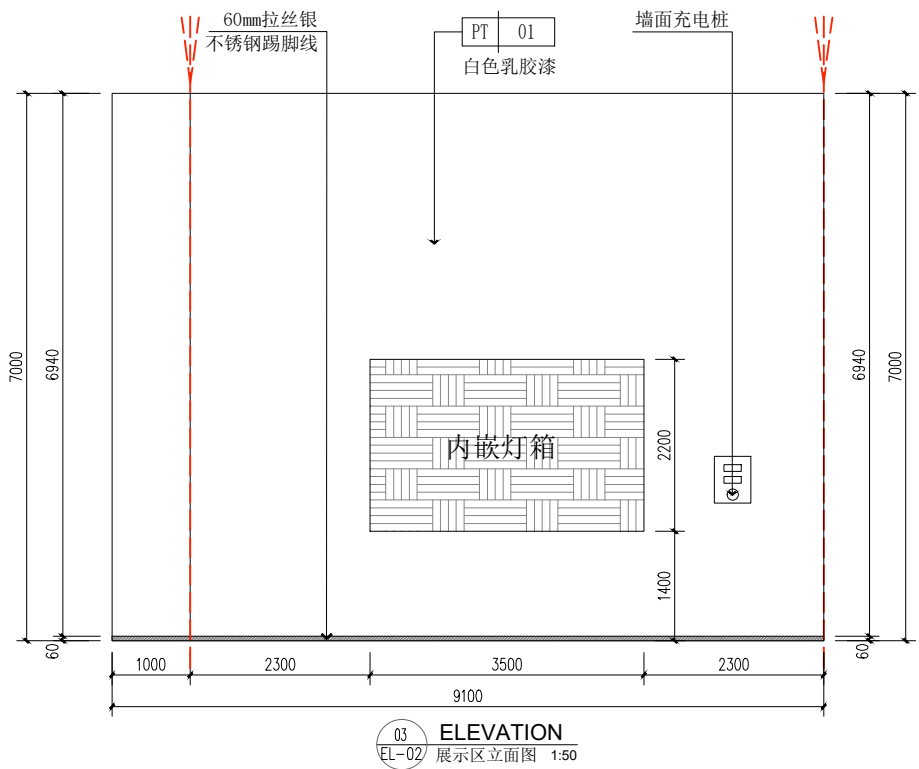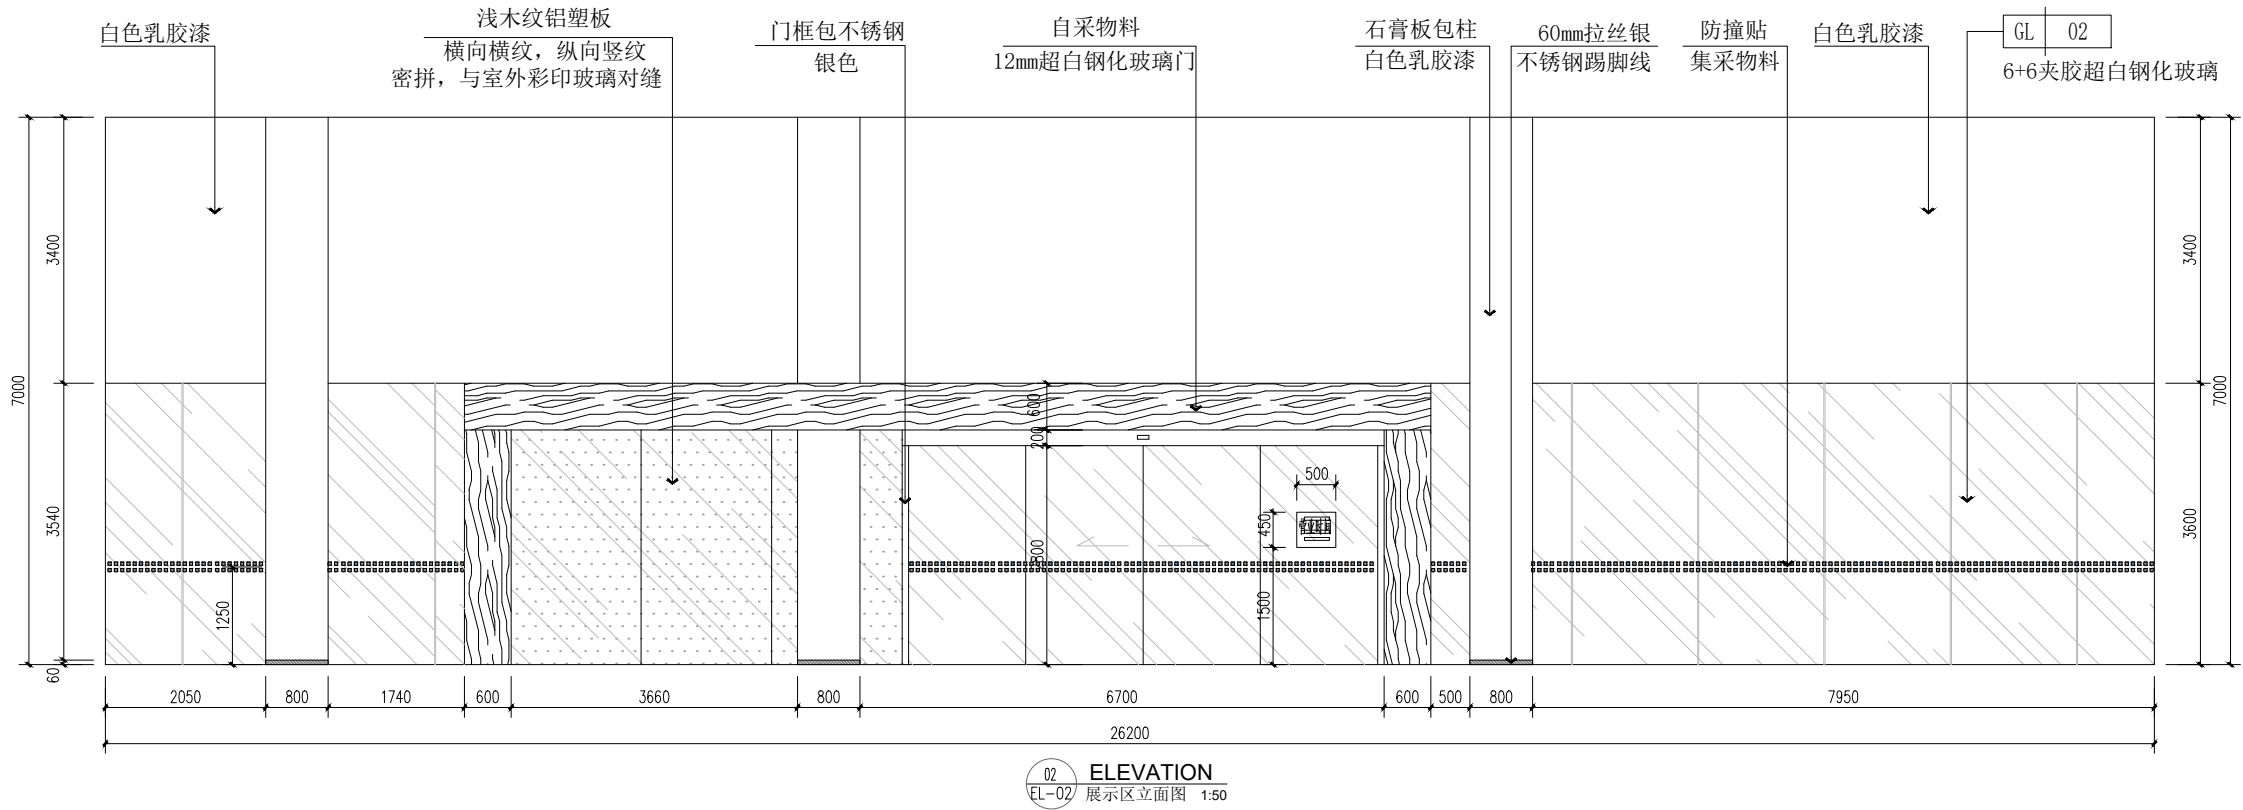

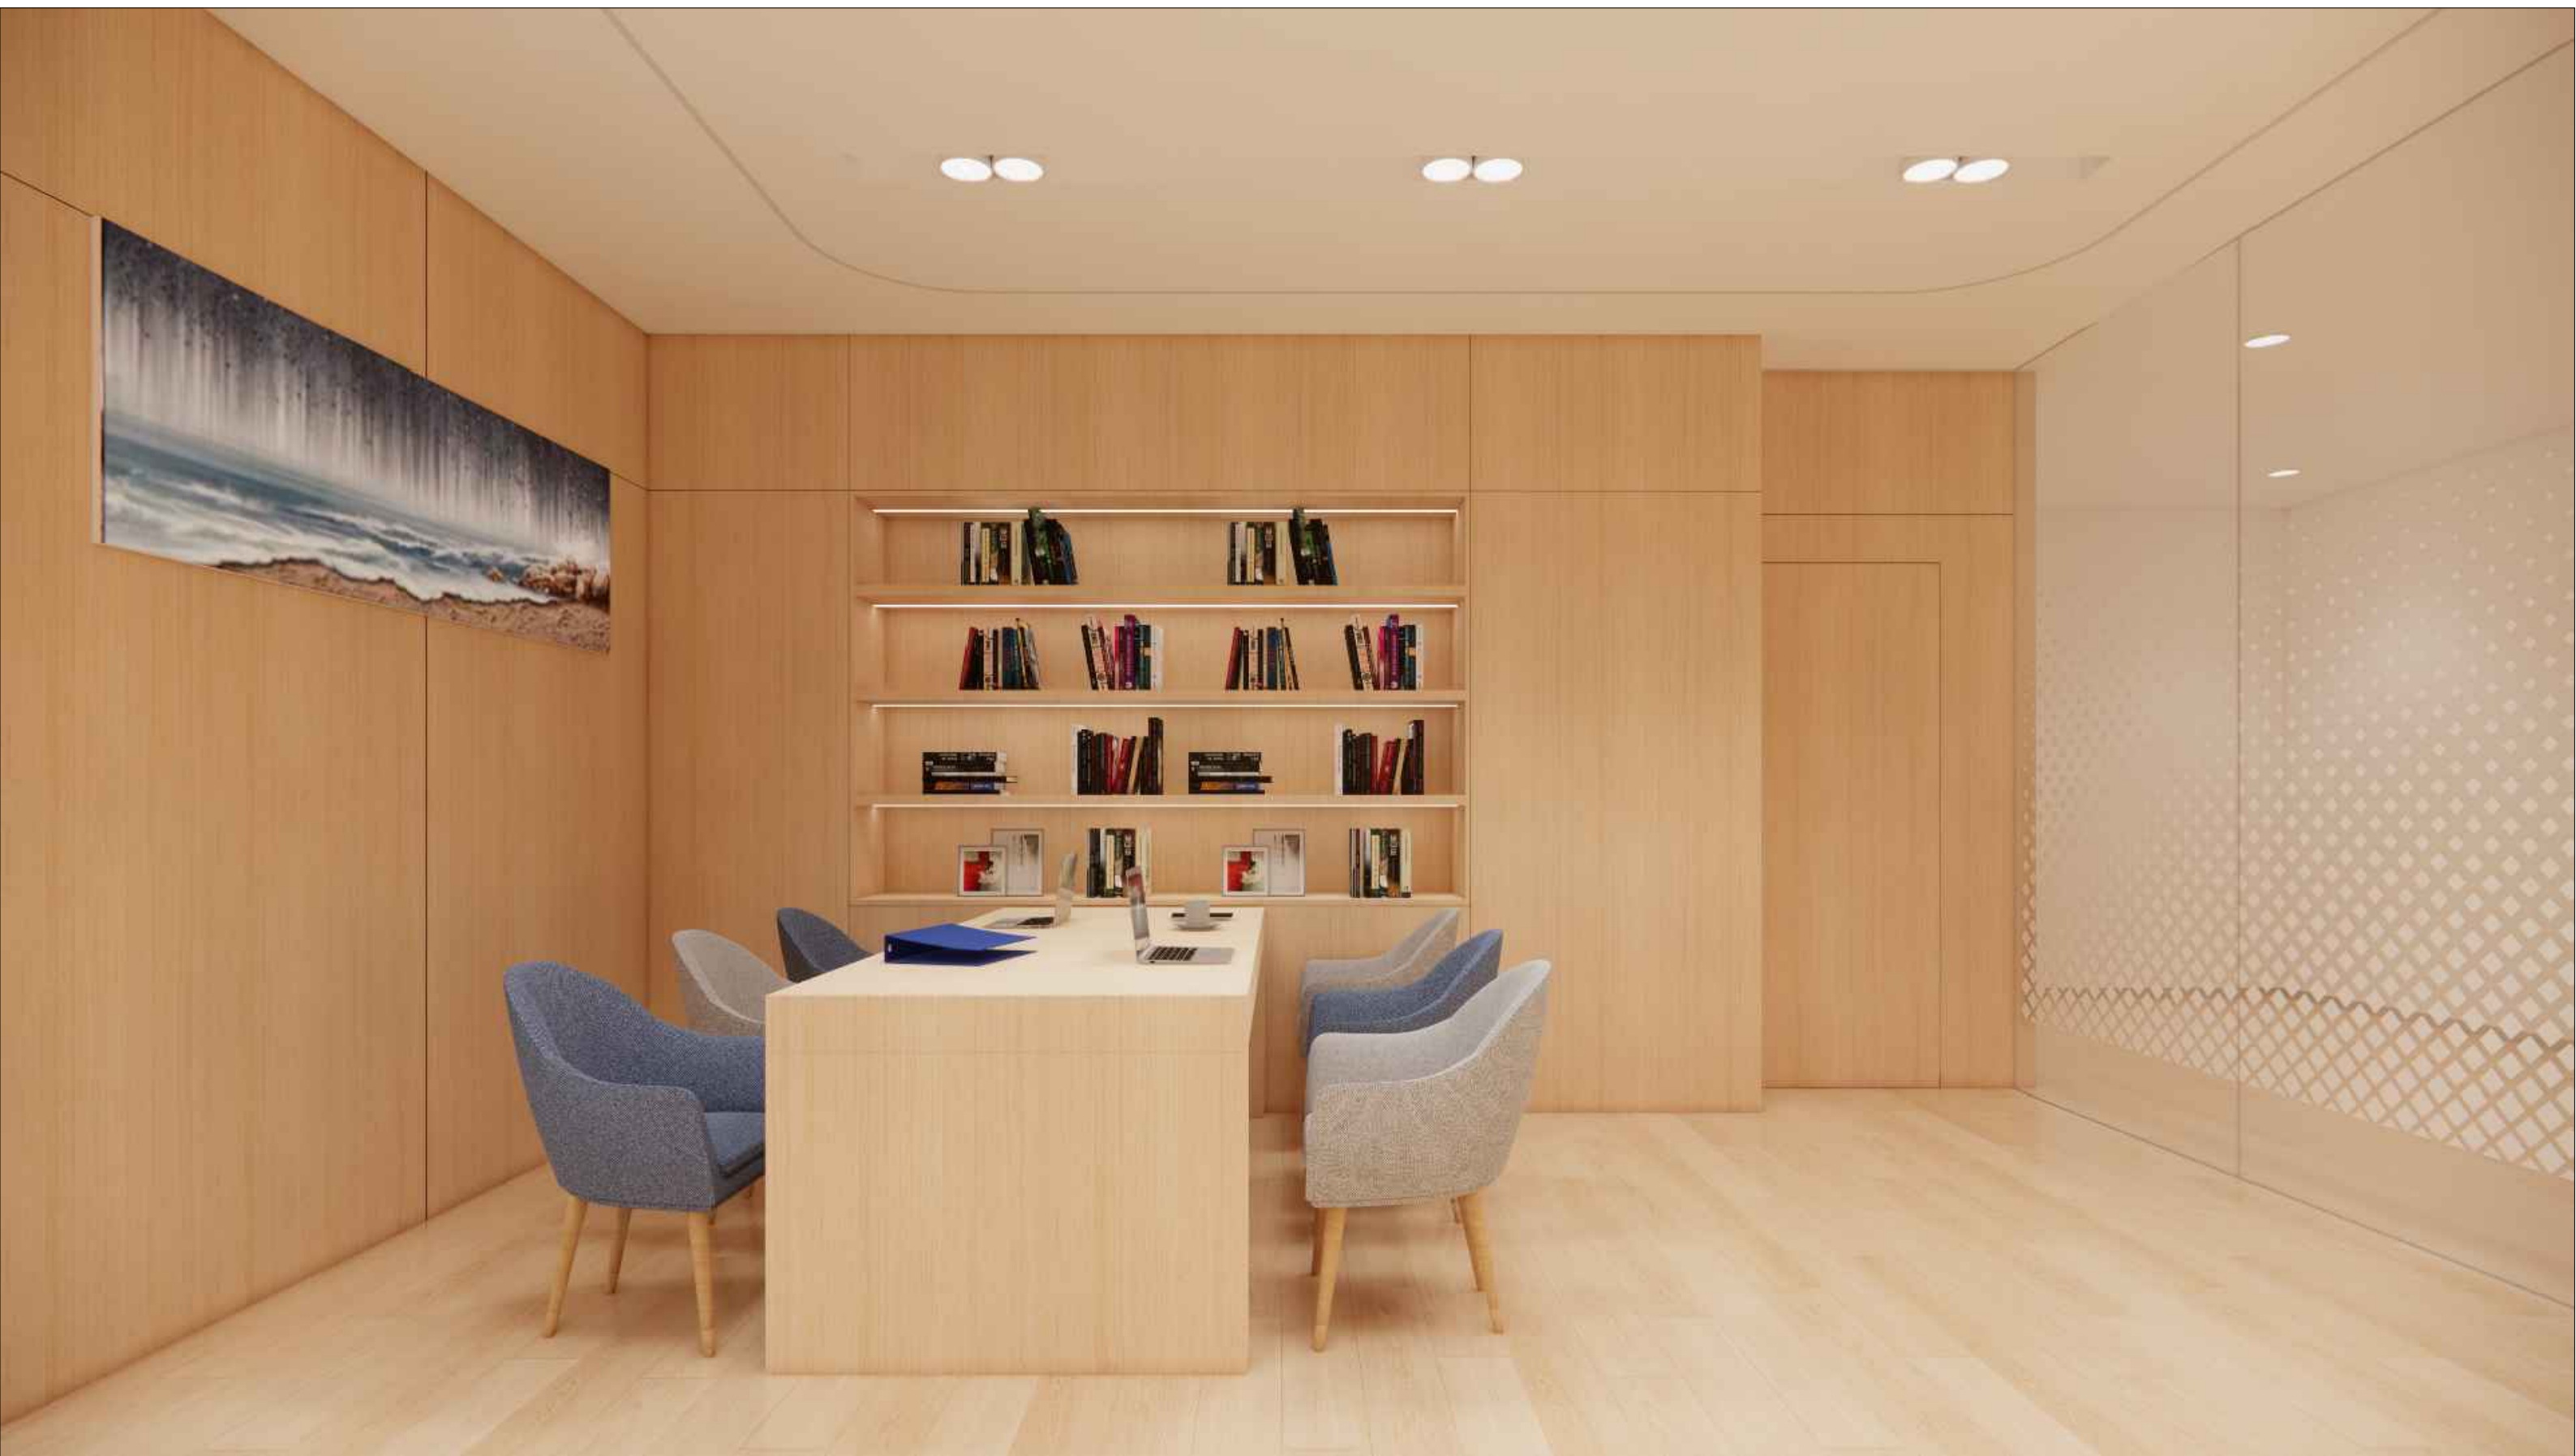

本文件之图纸仅为方案图纸，不做为现场施工及生产使用。



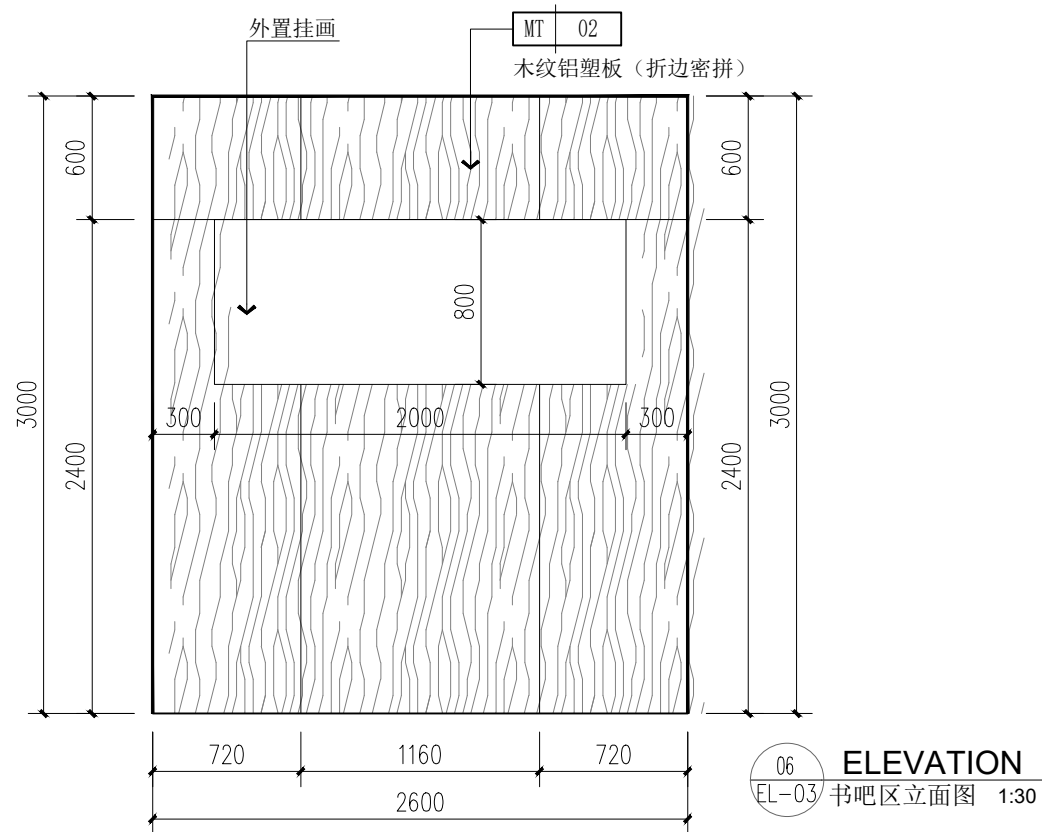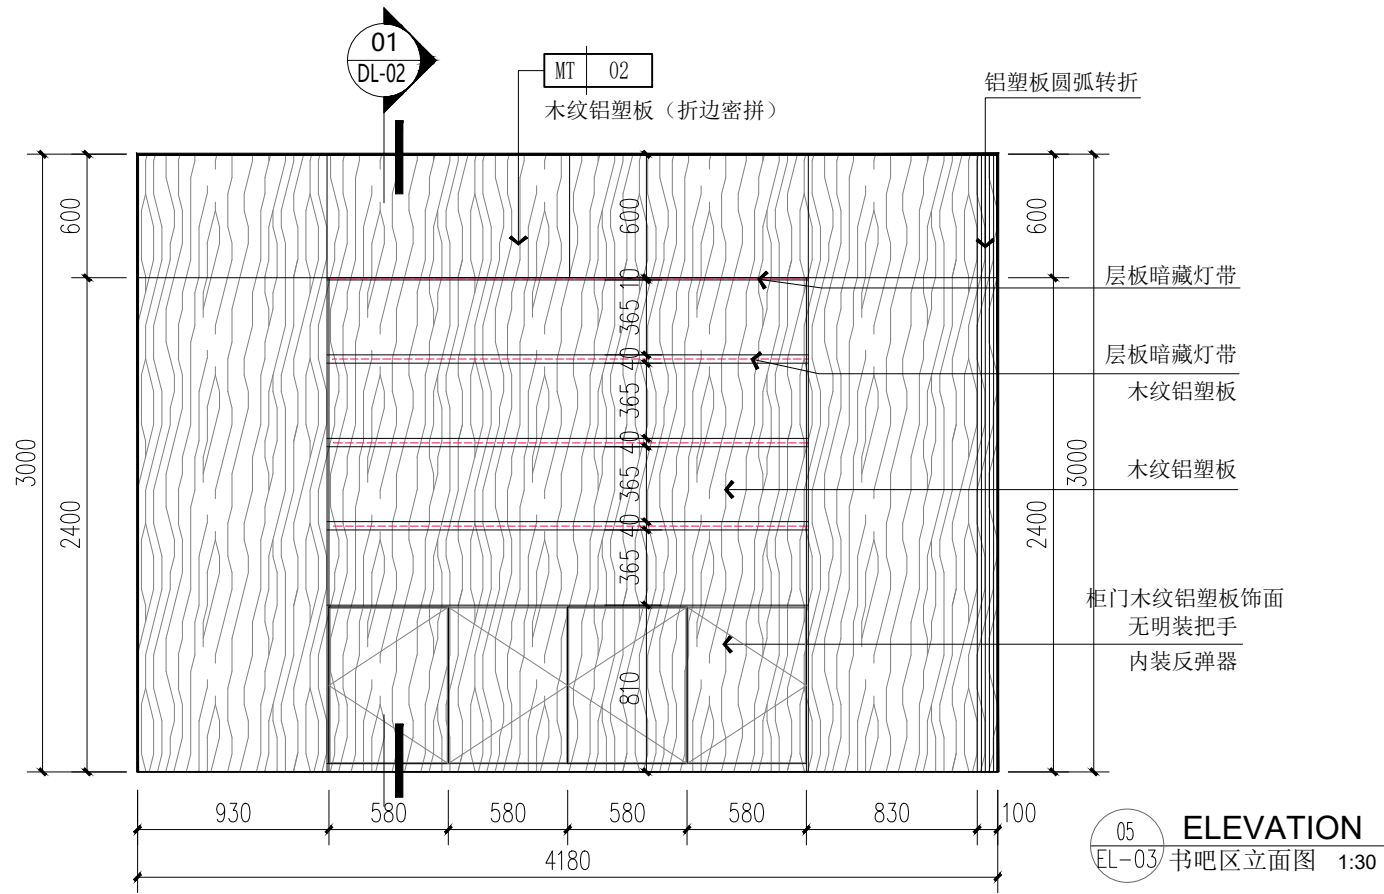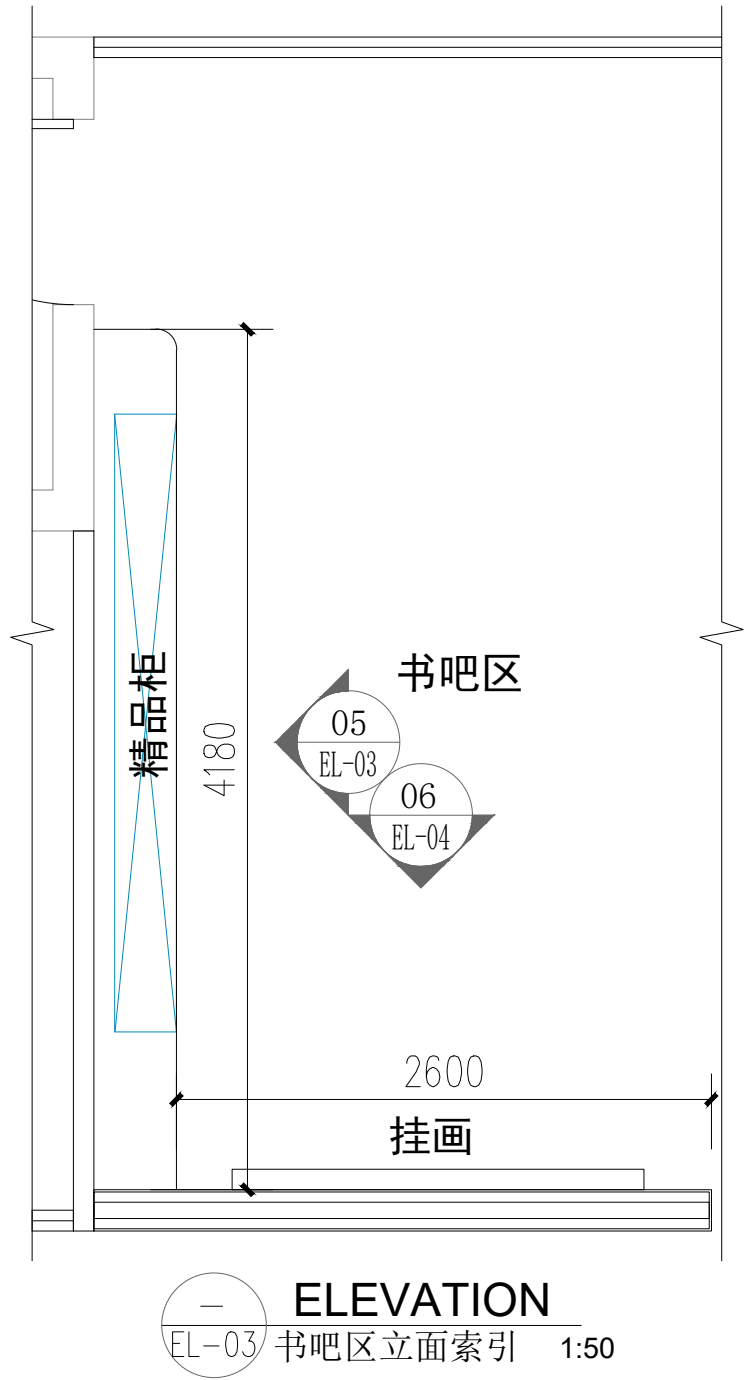

本文件之图纸仅为方案图纸，不做为现场施工及生产使用。










本文件之图纸仅为方案图纸，不做为现场施工及生产使用。






本文件之图纸仅为方案图纸，不做为现场施工及生产使用。



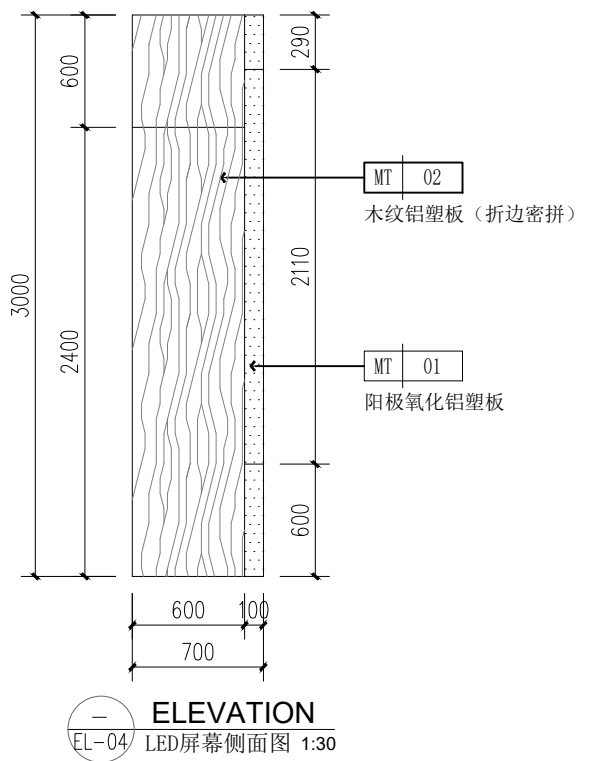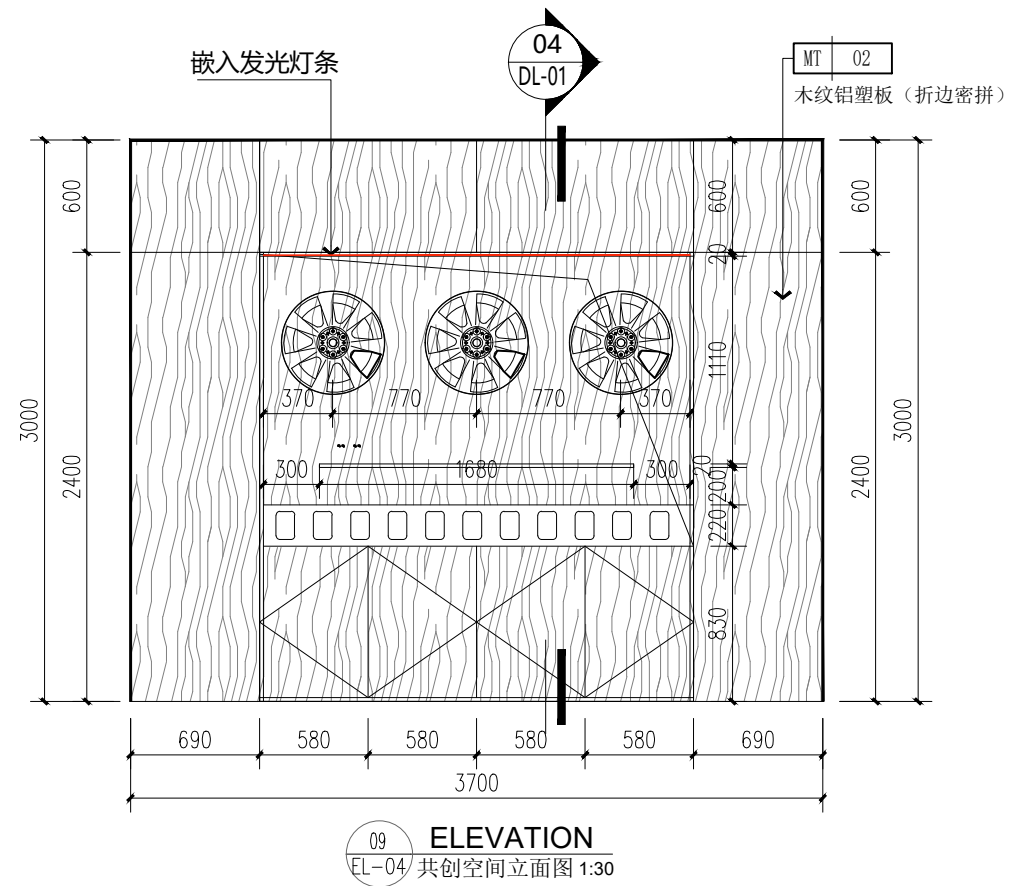
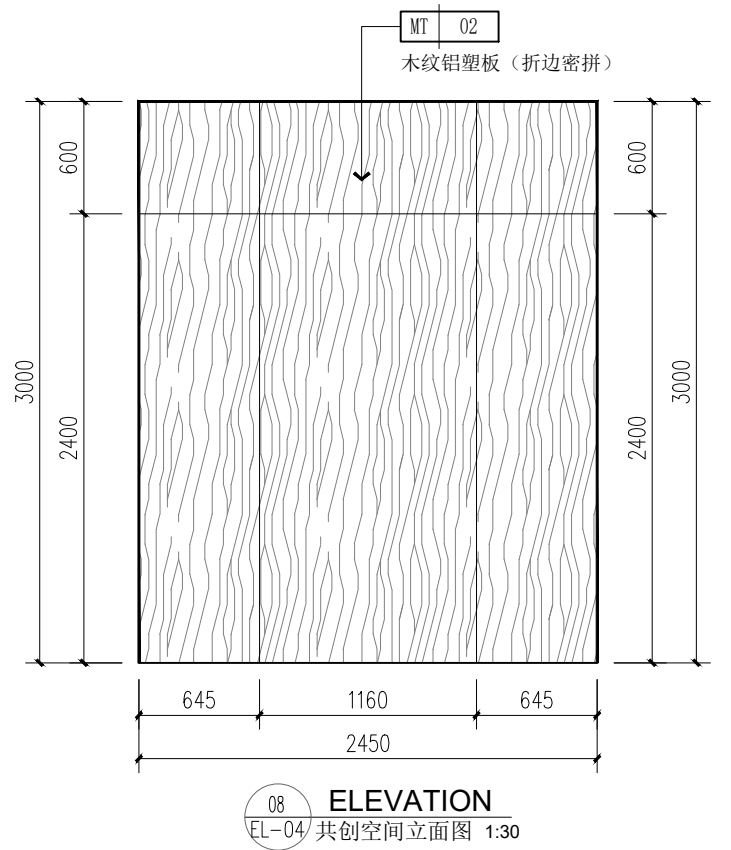
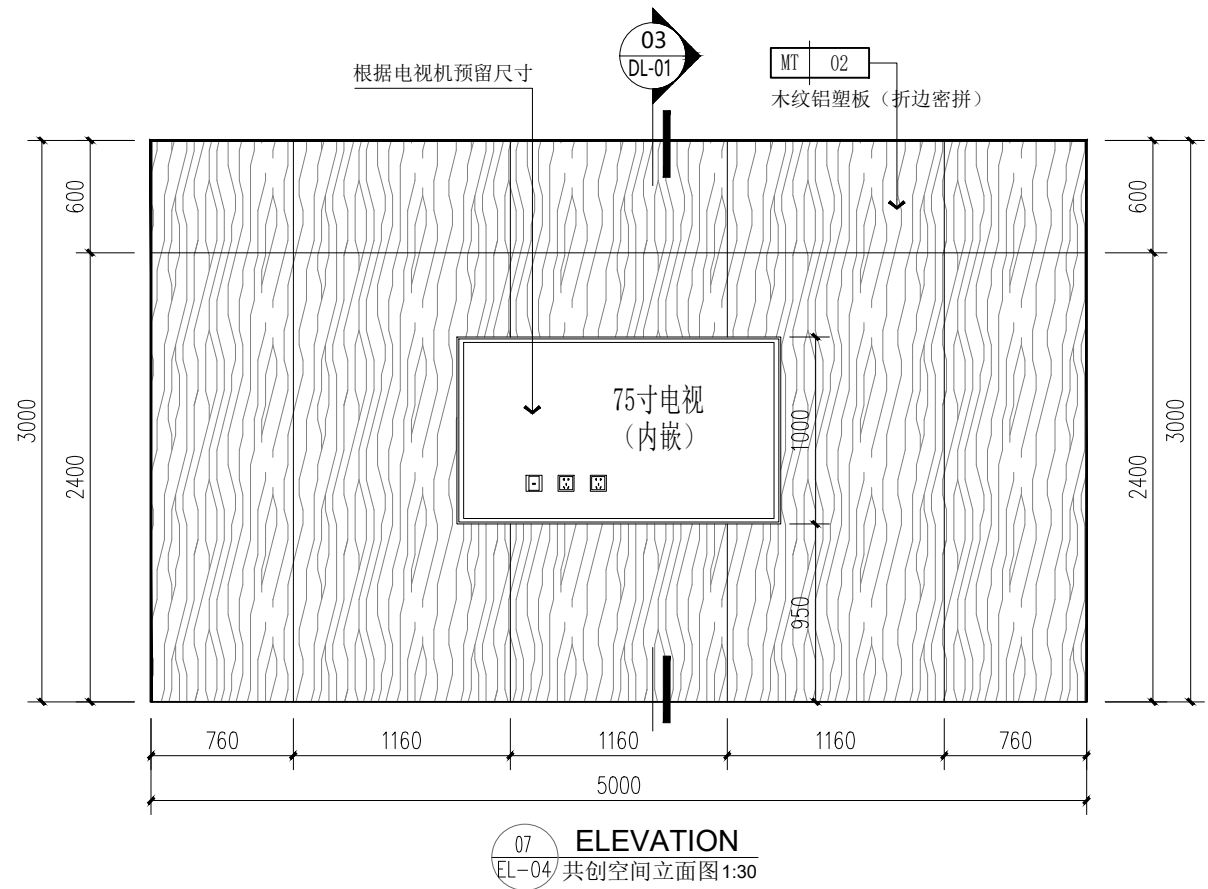
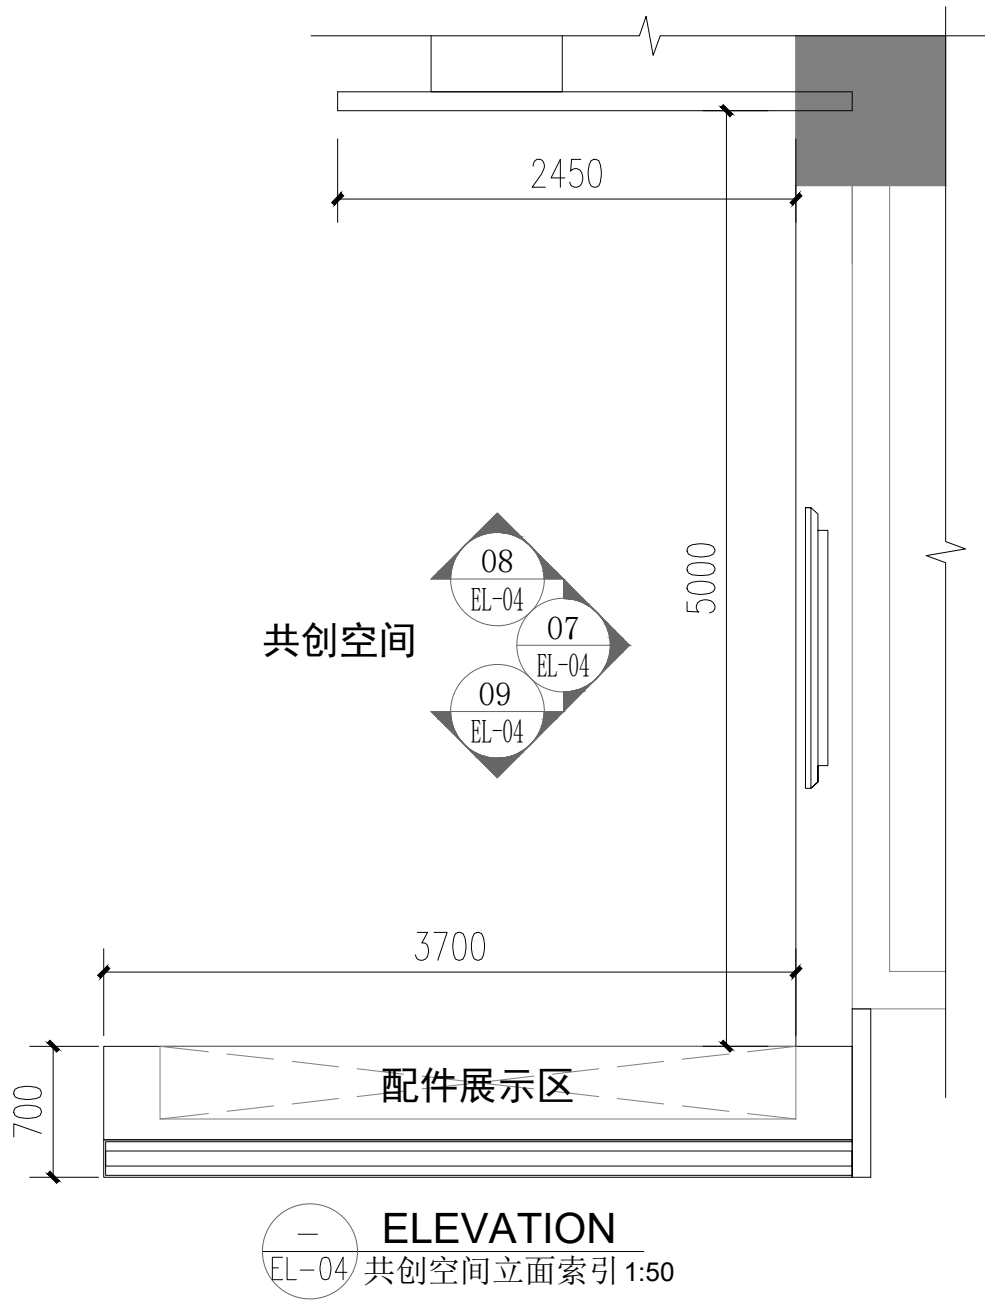


本文件之图纸仅为方案图纸，不做为现场施工及生产使用。

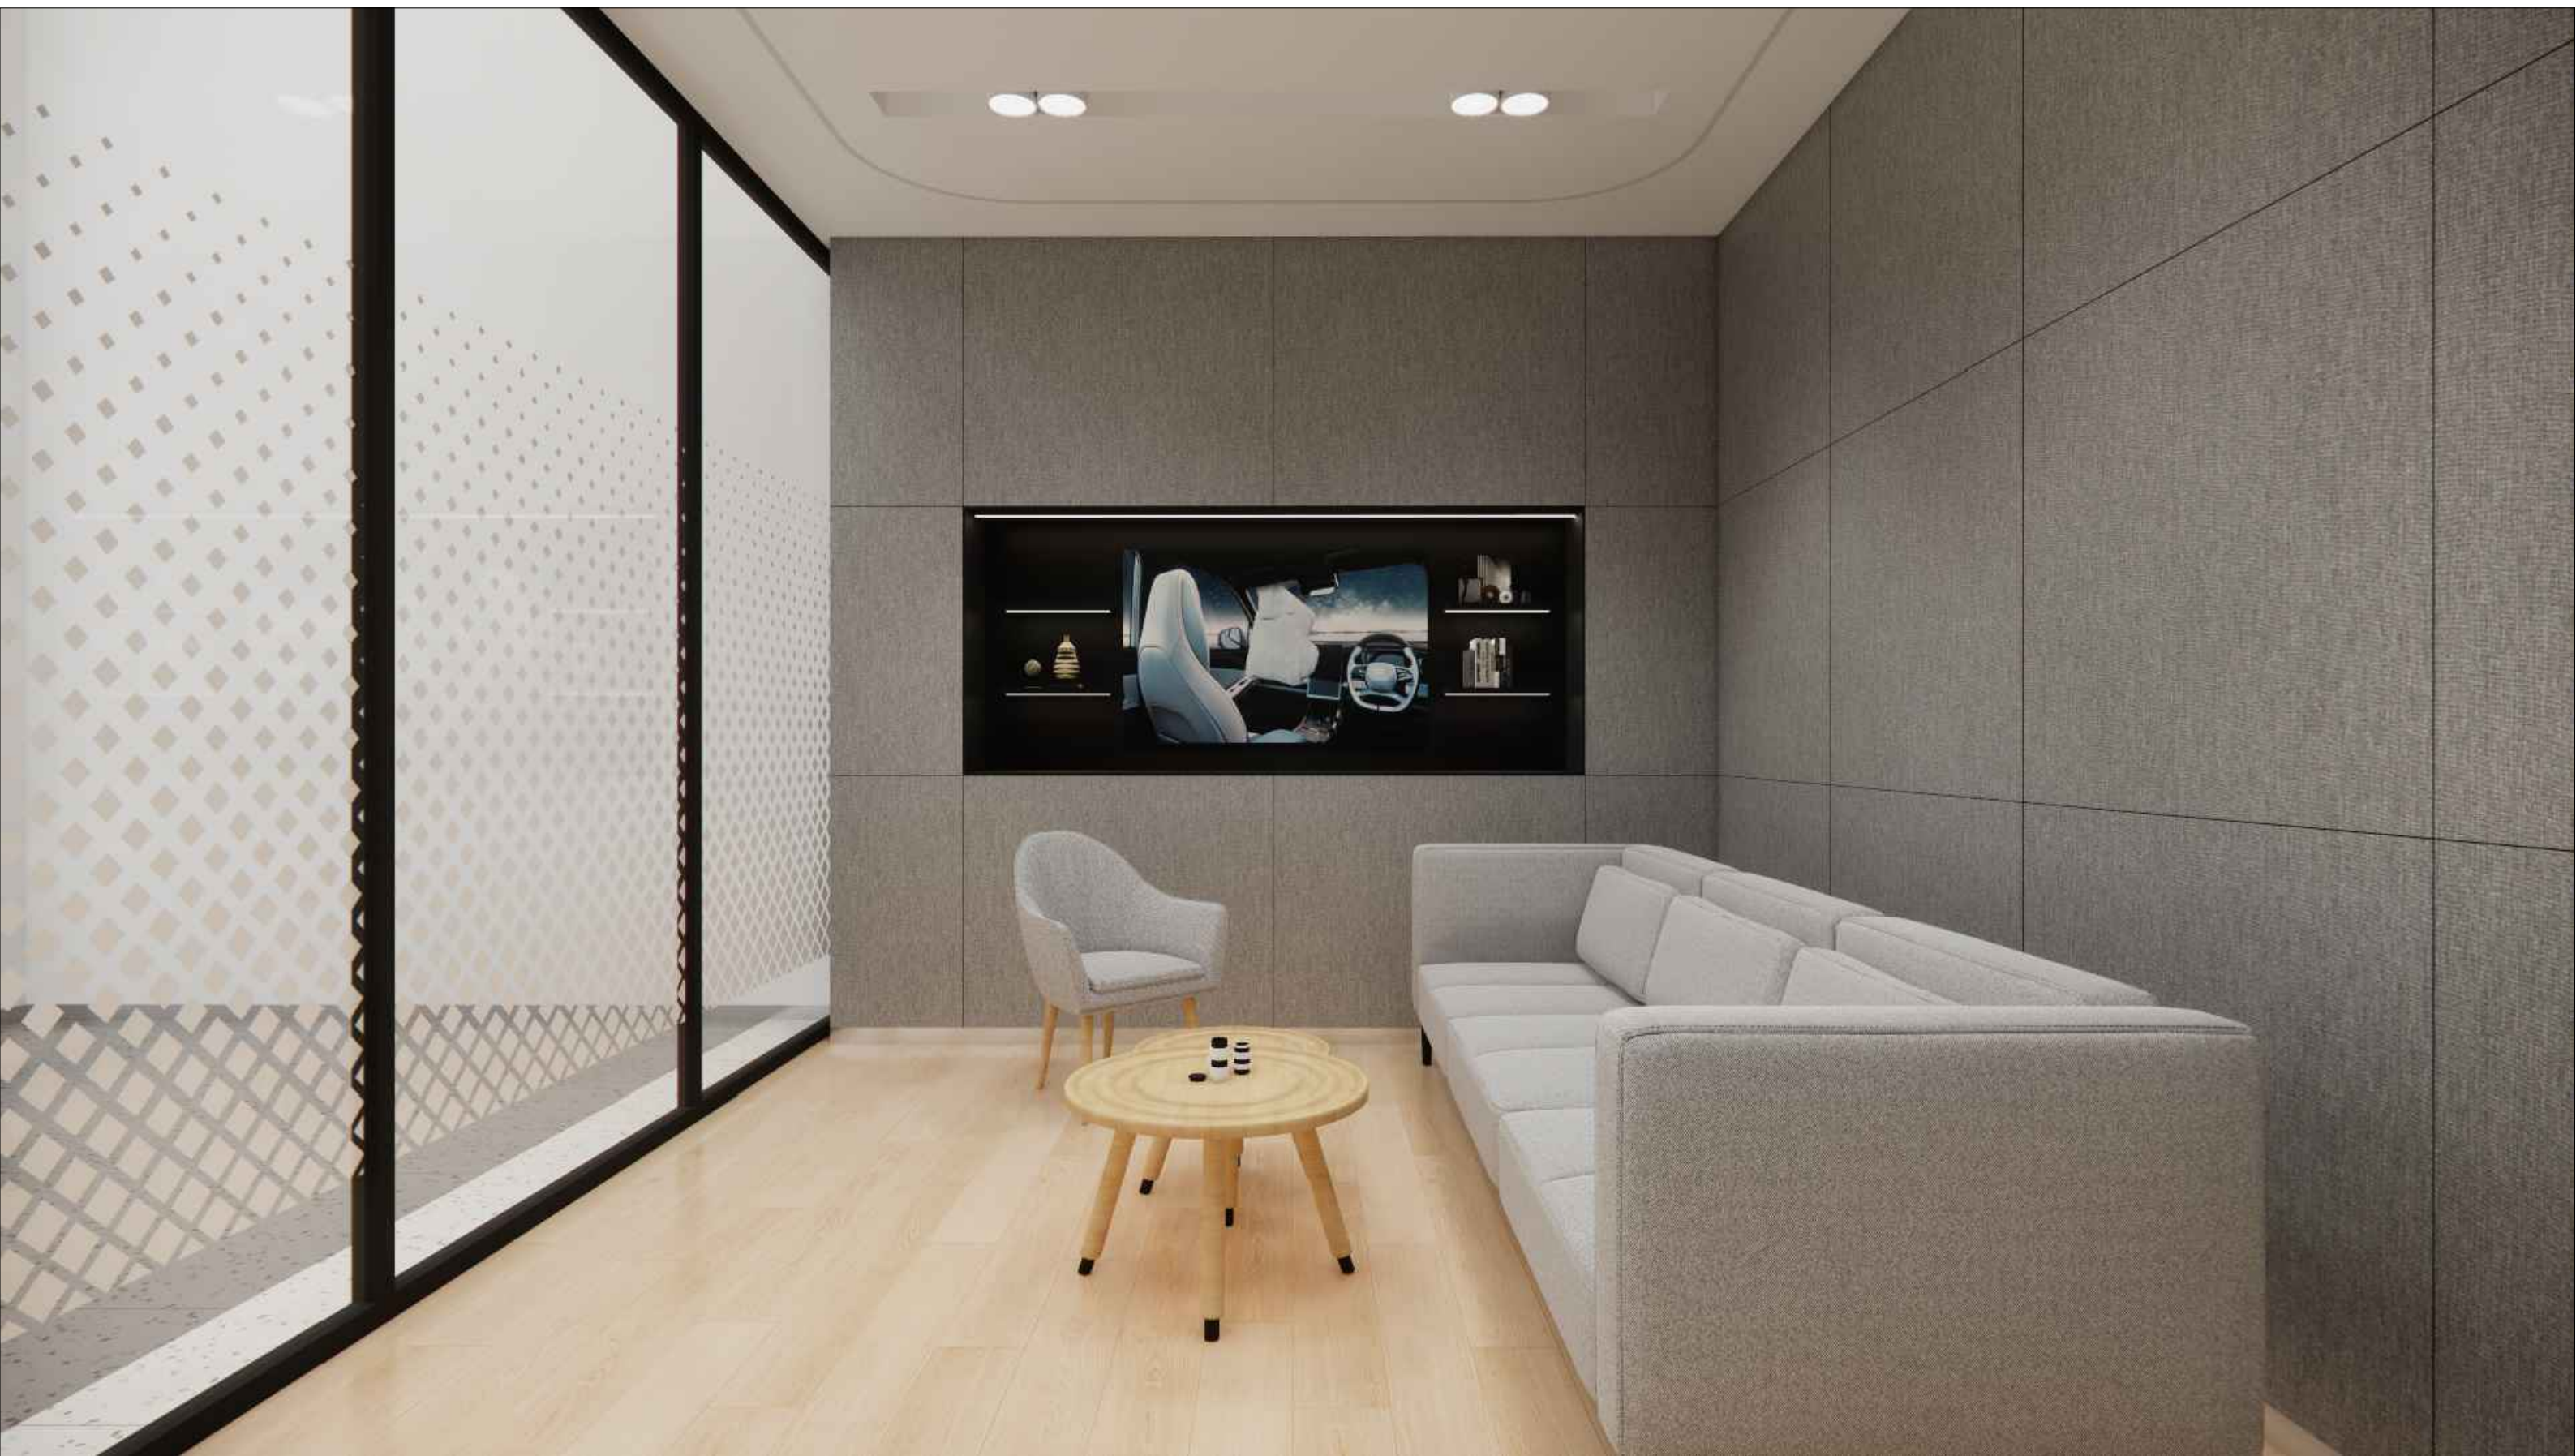

本文件之图纸仅为方案图纸，不做为现场施工及生产使用。



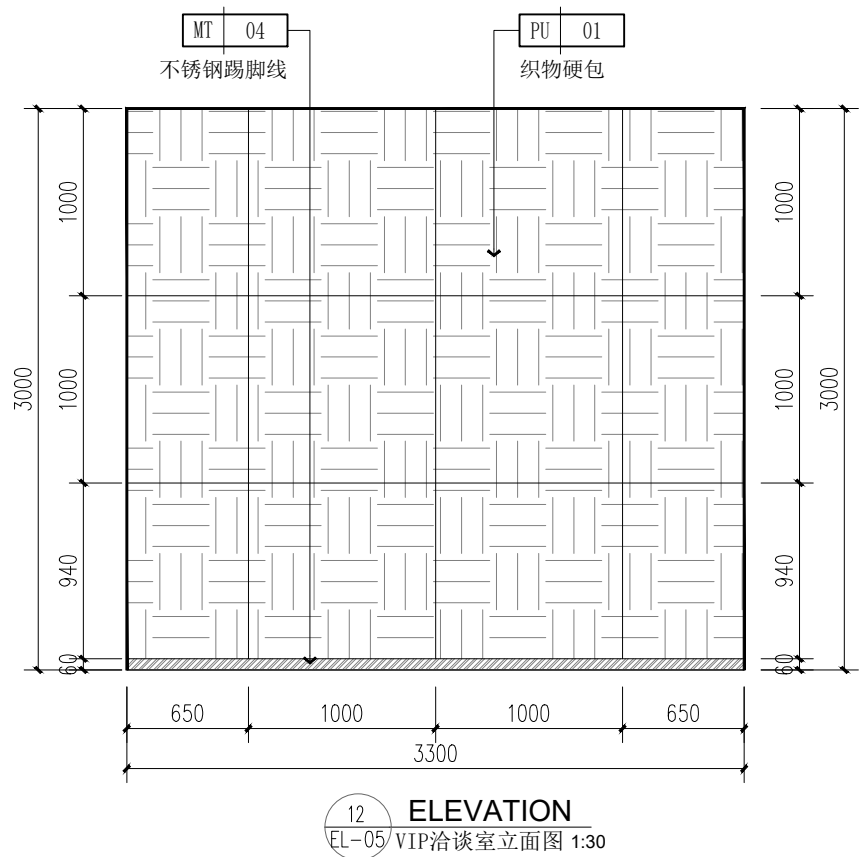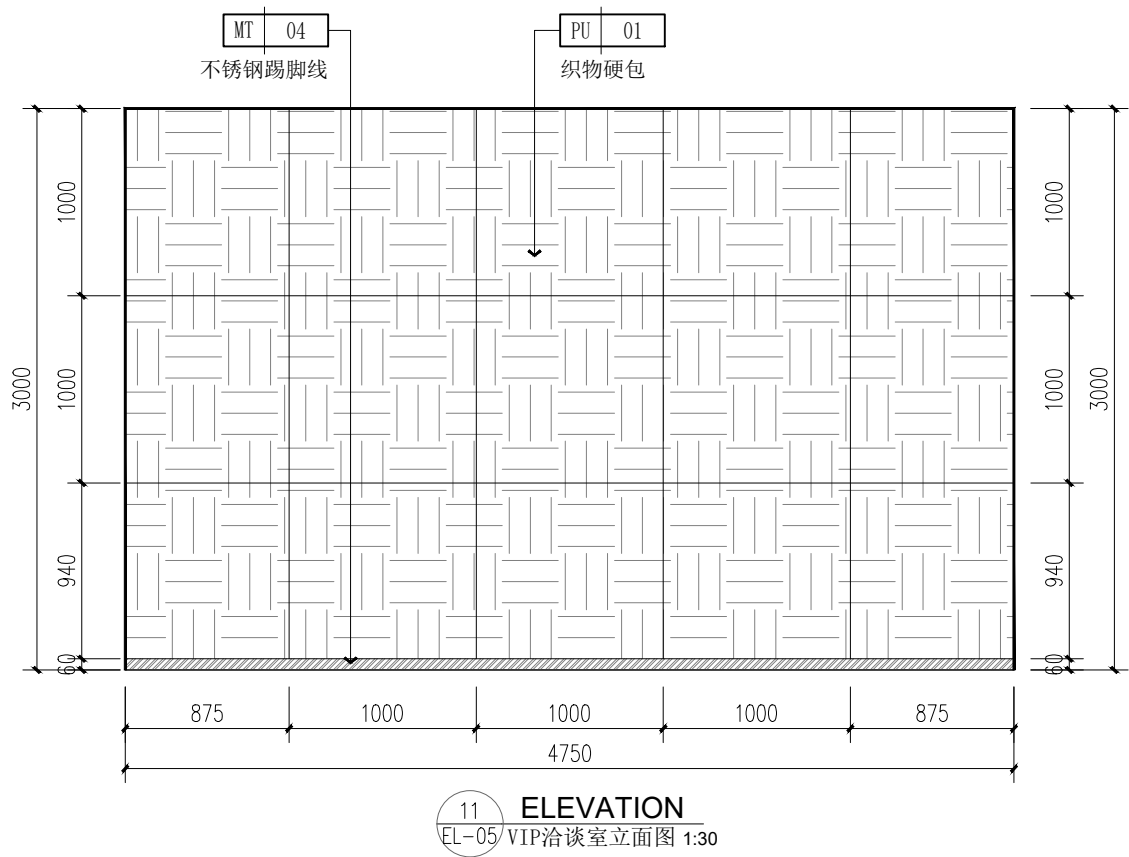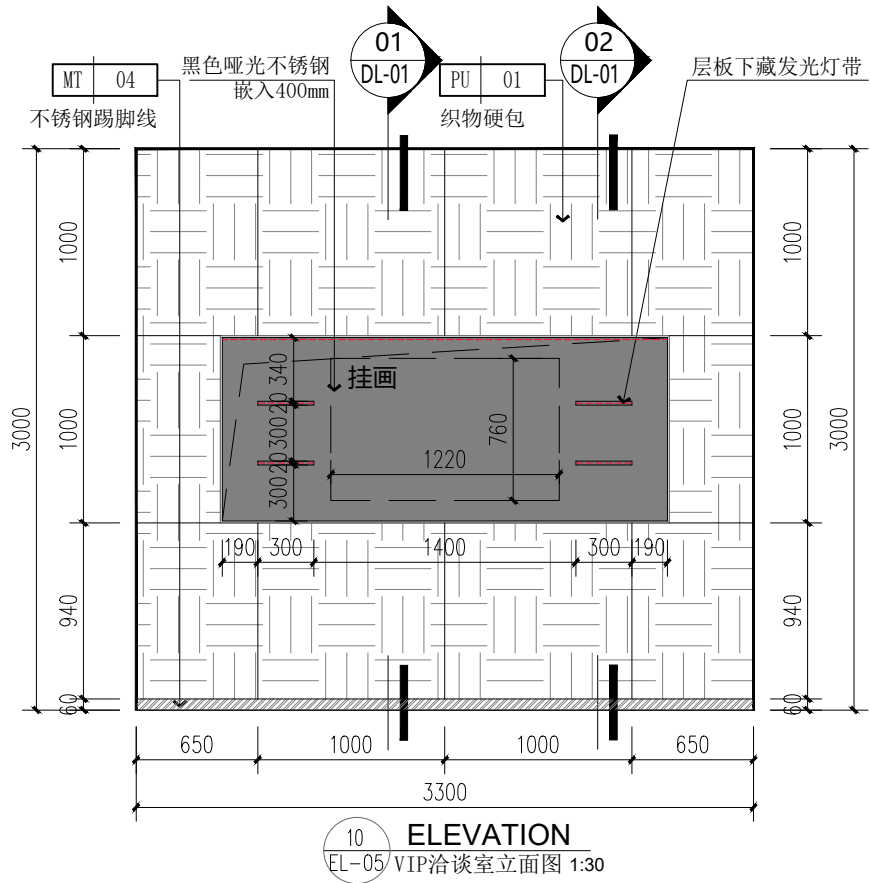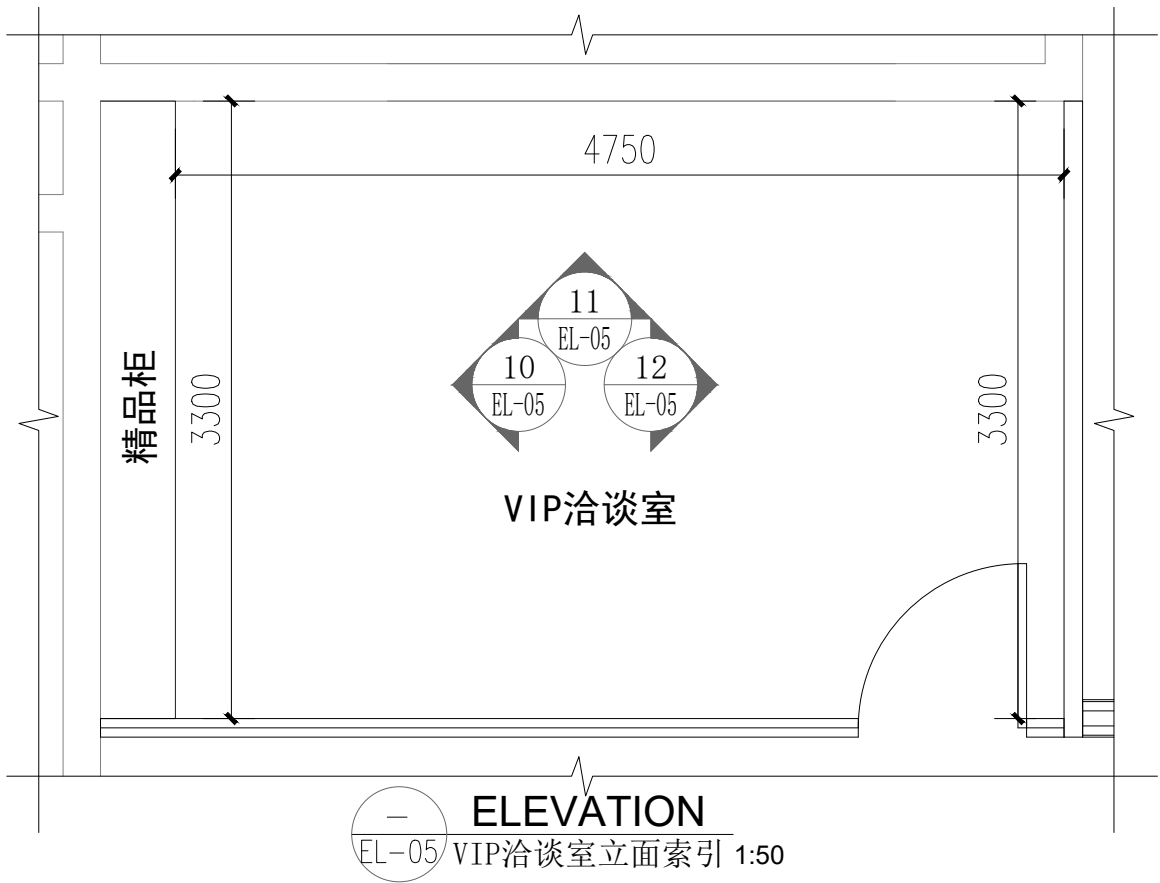

本文件之图纸仅为方案图纸，不做为现场施工及生产使用。





本文件之图纸仅为方案图纸，不做为现场施工及生产使用。






北京德华艺嘉建筑咨询有限公司
Beijing DH-Arch Architectural Consulting Co., Ltd


经销商名称: 洛 阳 创 速
城市: 洛 阳

建店类型: 650型用户中心改建

图纸名称: 售后接待效果图

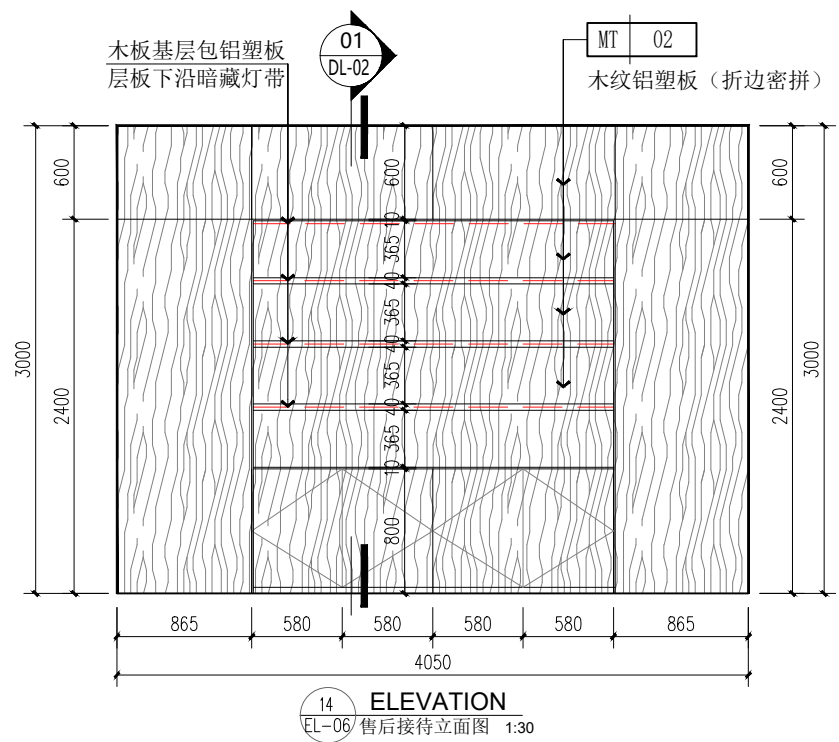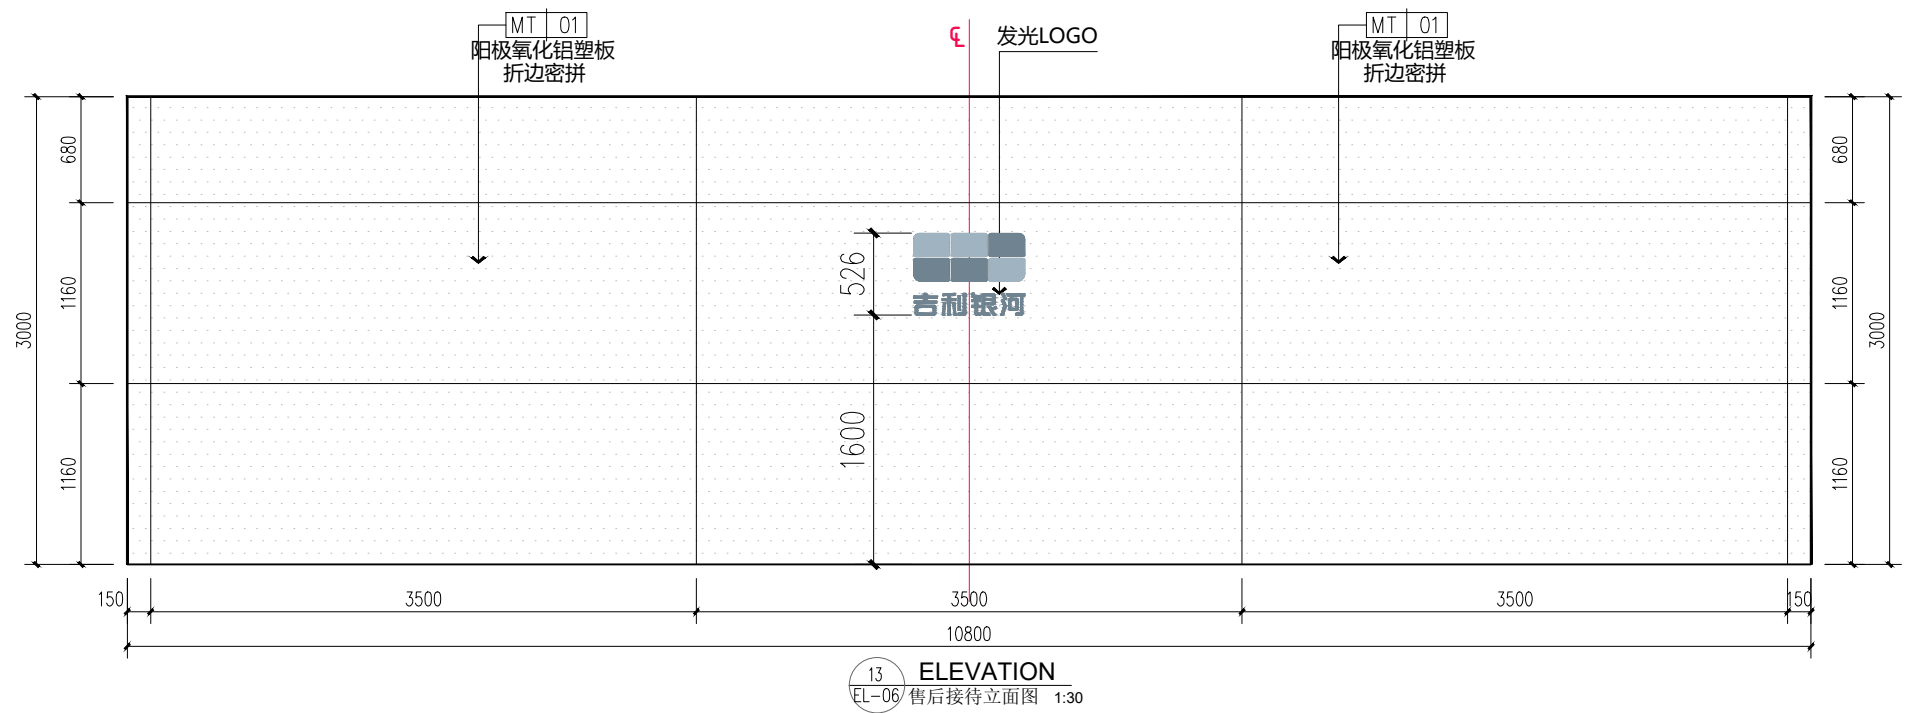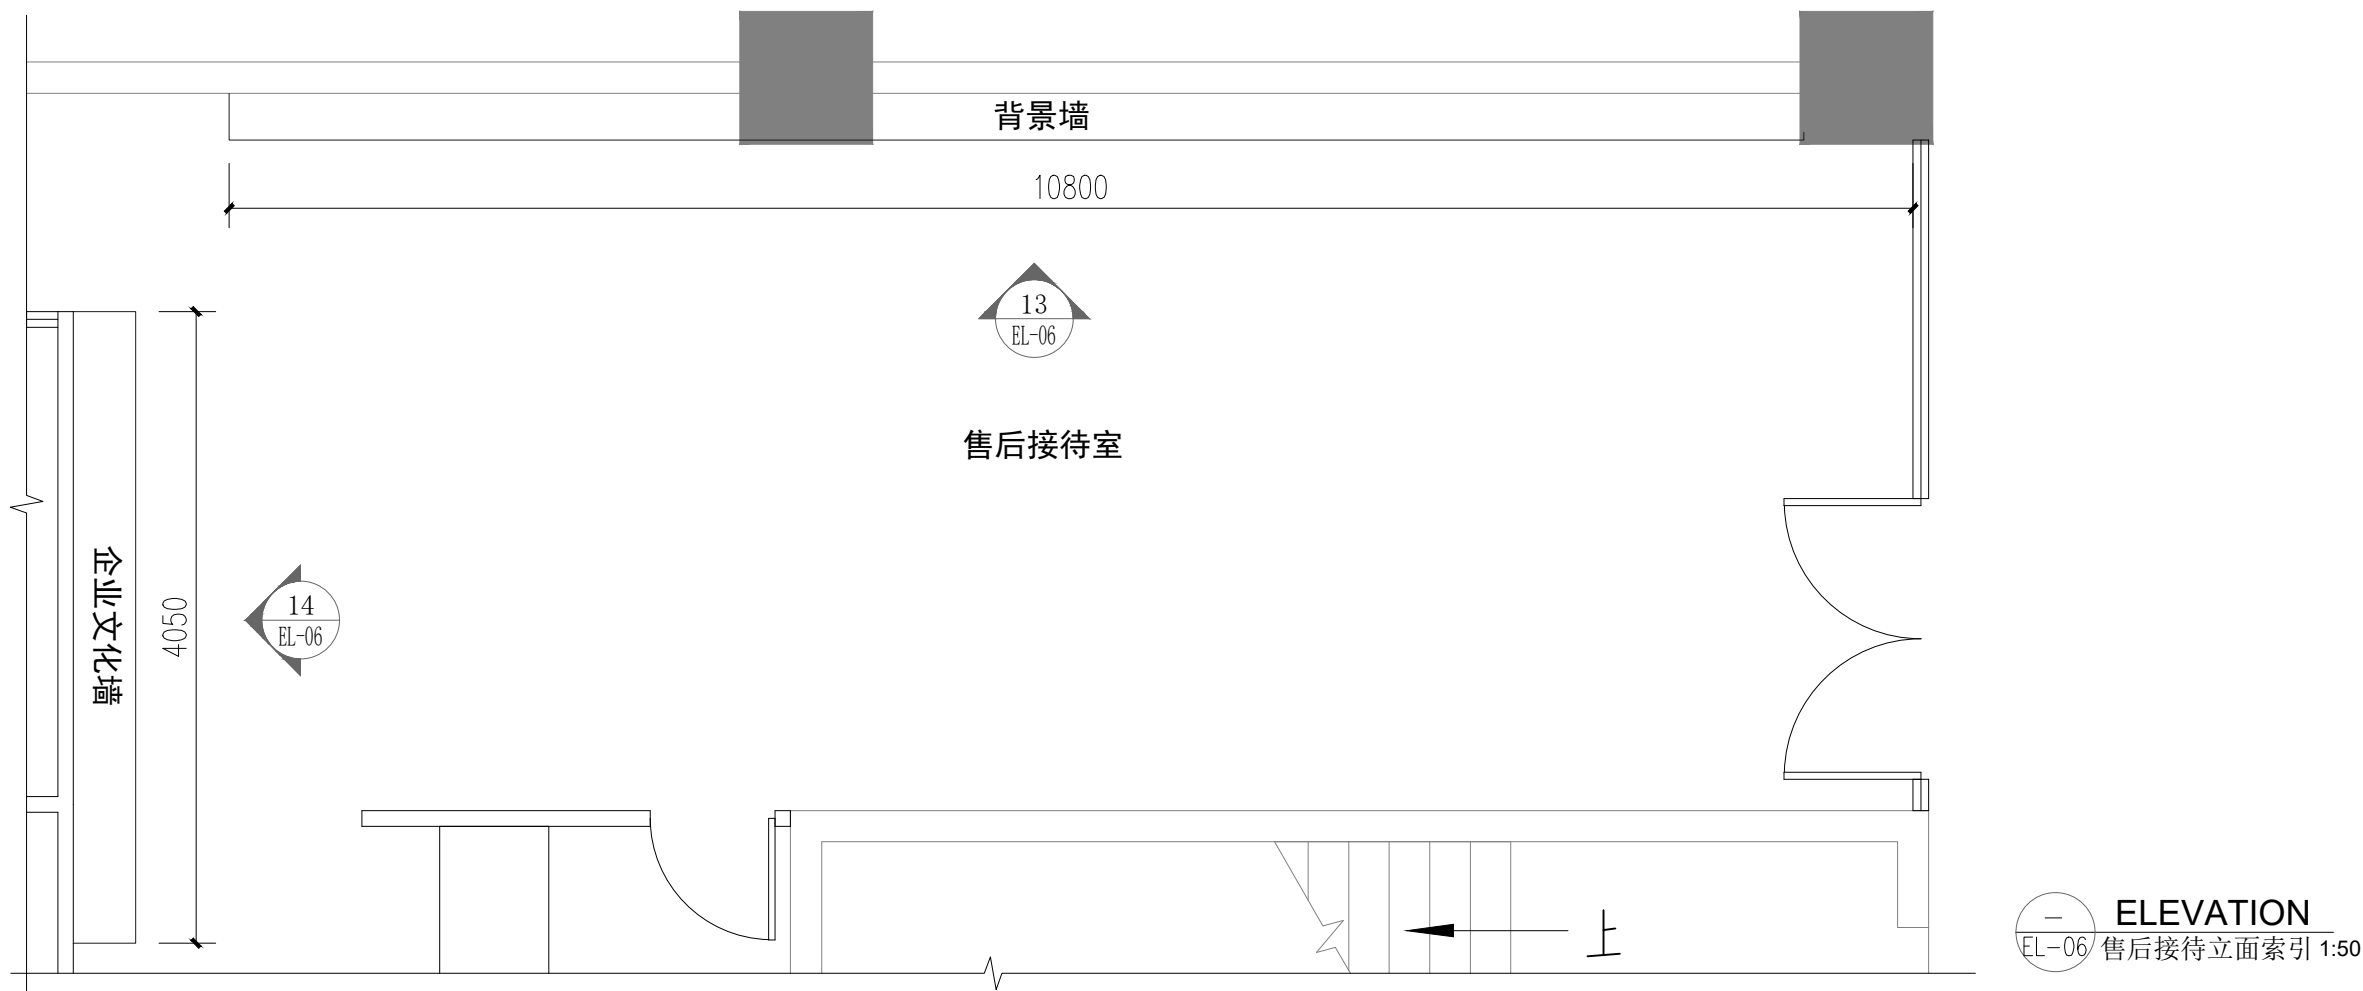

本文件之图纸仅为方案图纸，不做为现场施工及生产使用。

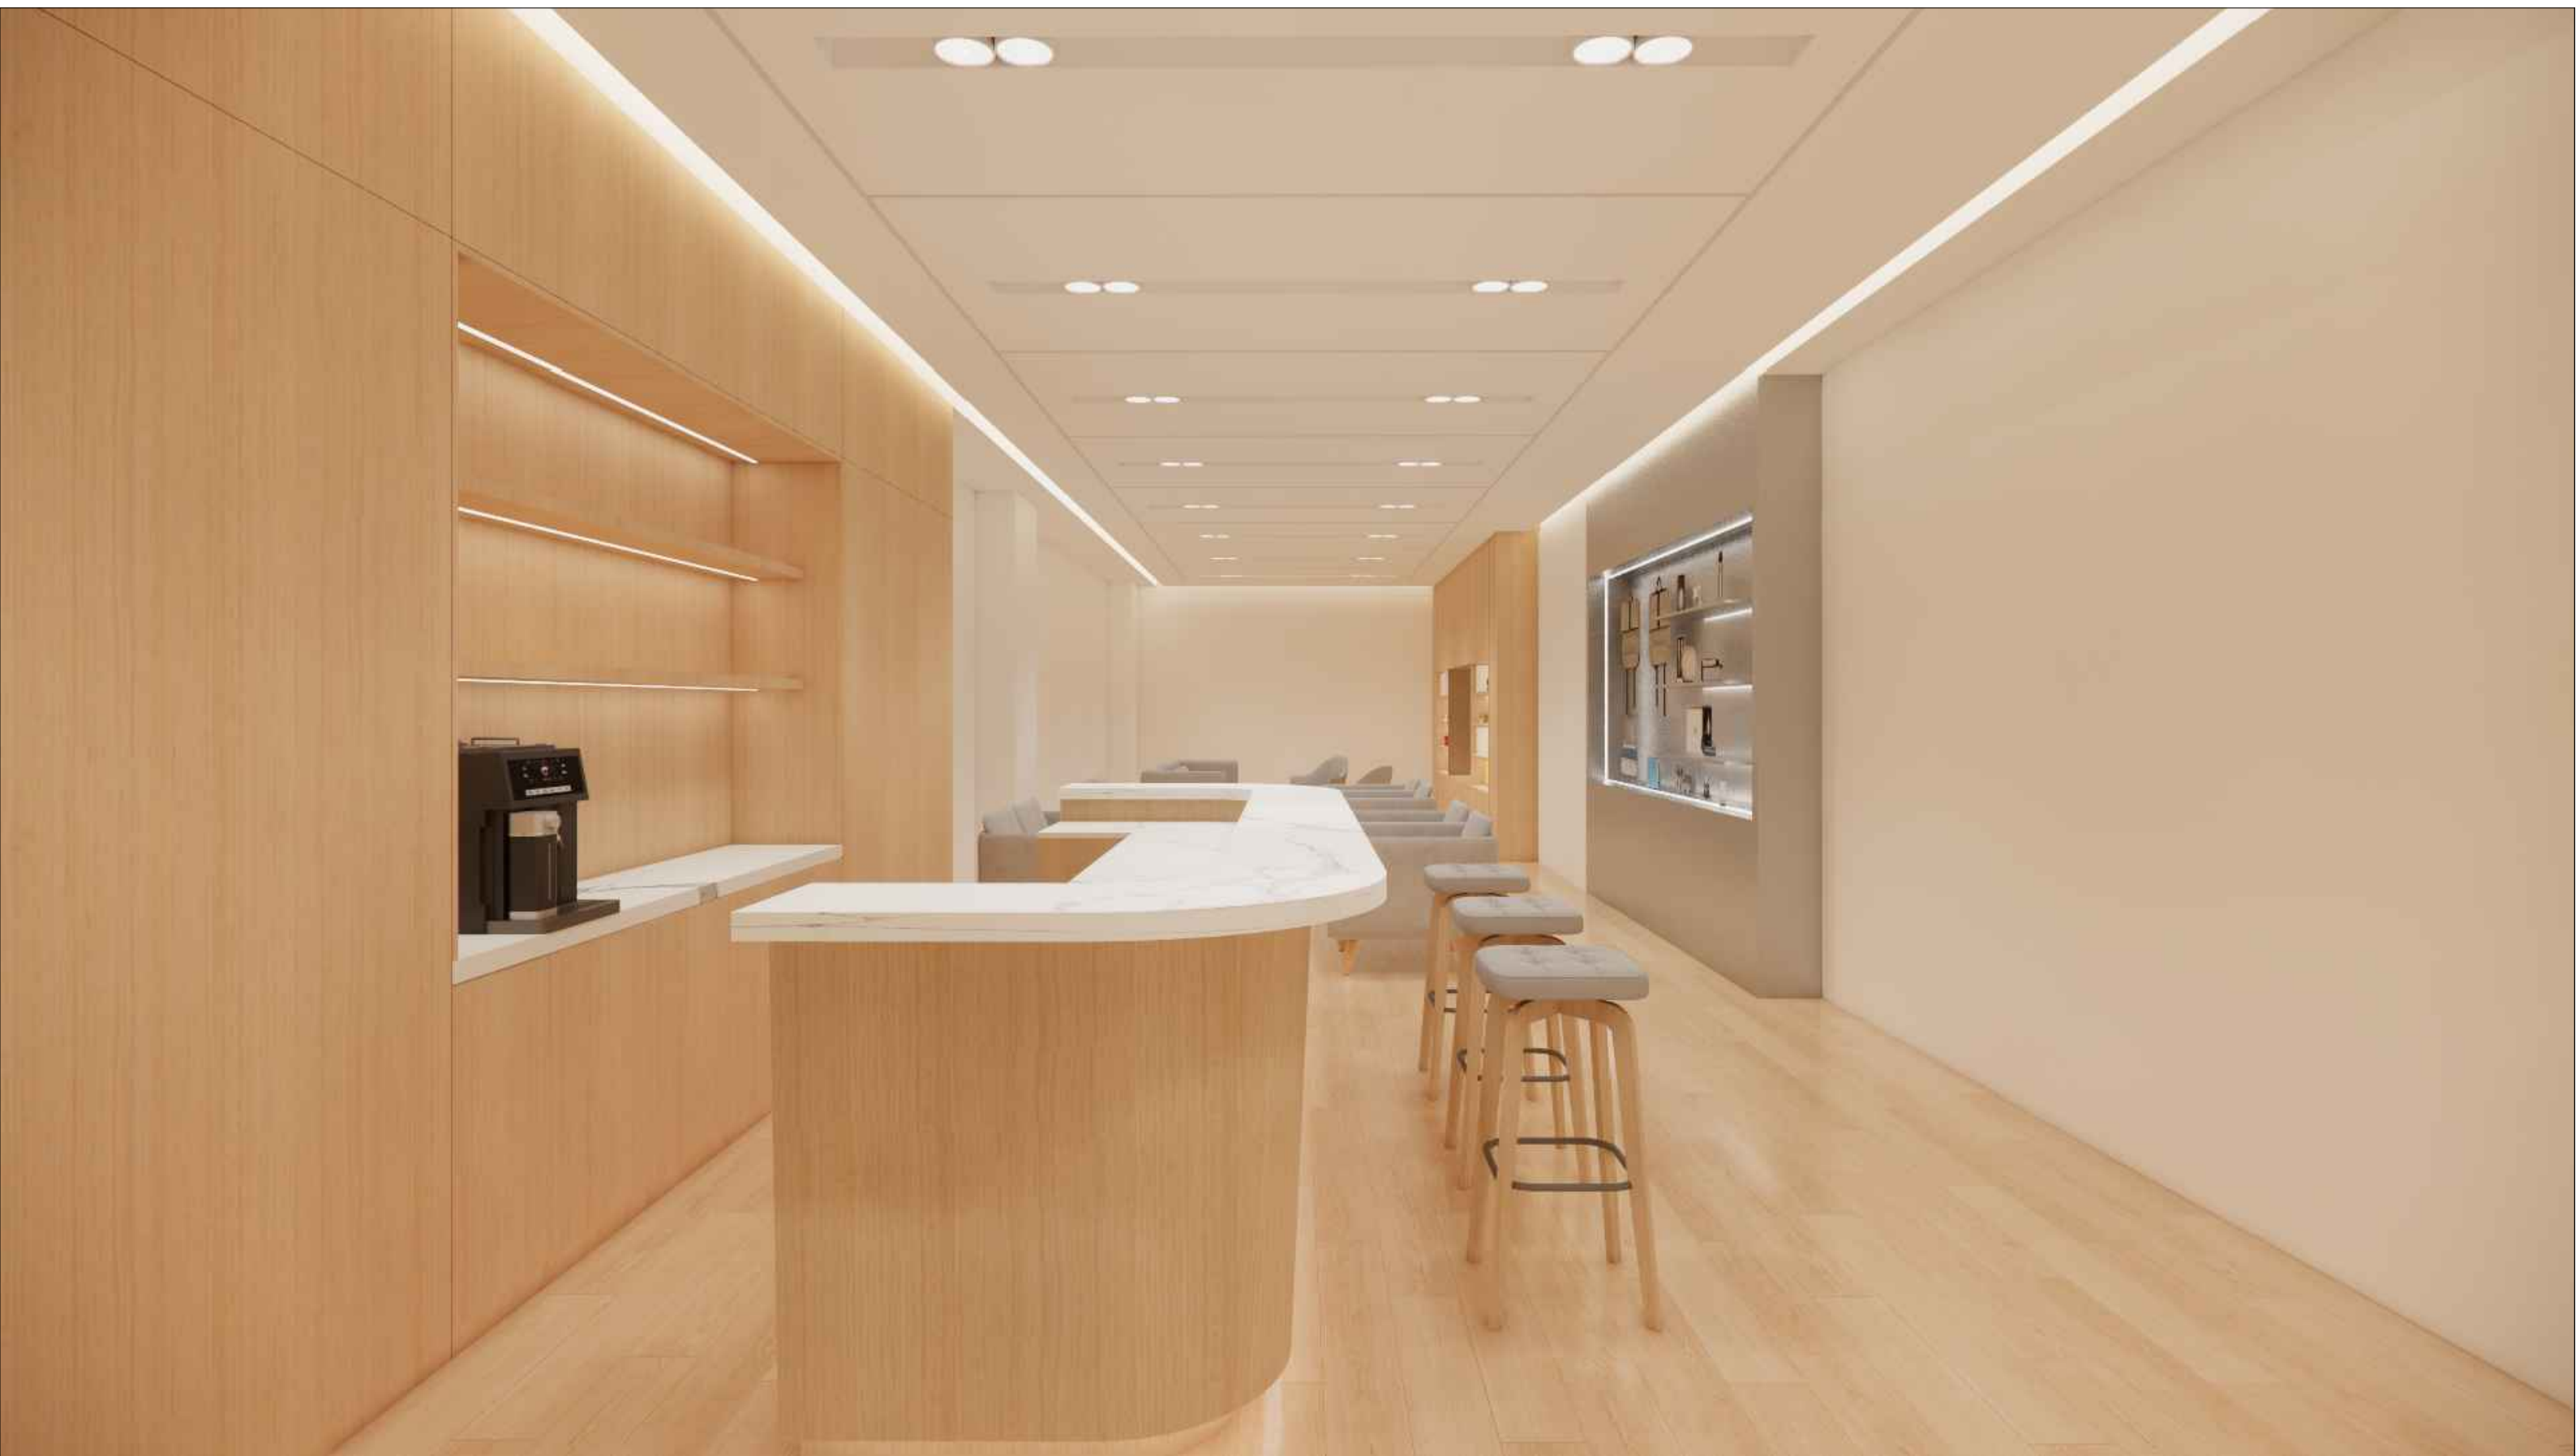




本文件之图纸仅为方案图纸，不做为现场施工及生产使用。






本文件之图纸仅为方案图纸，不做为现场施工及生产使用。




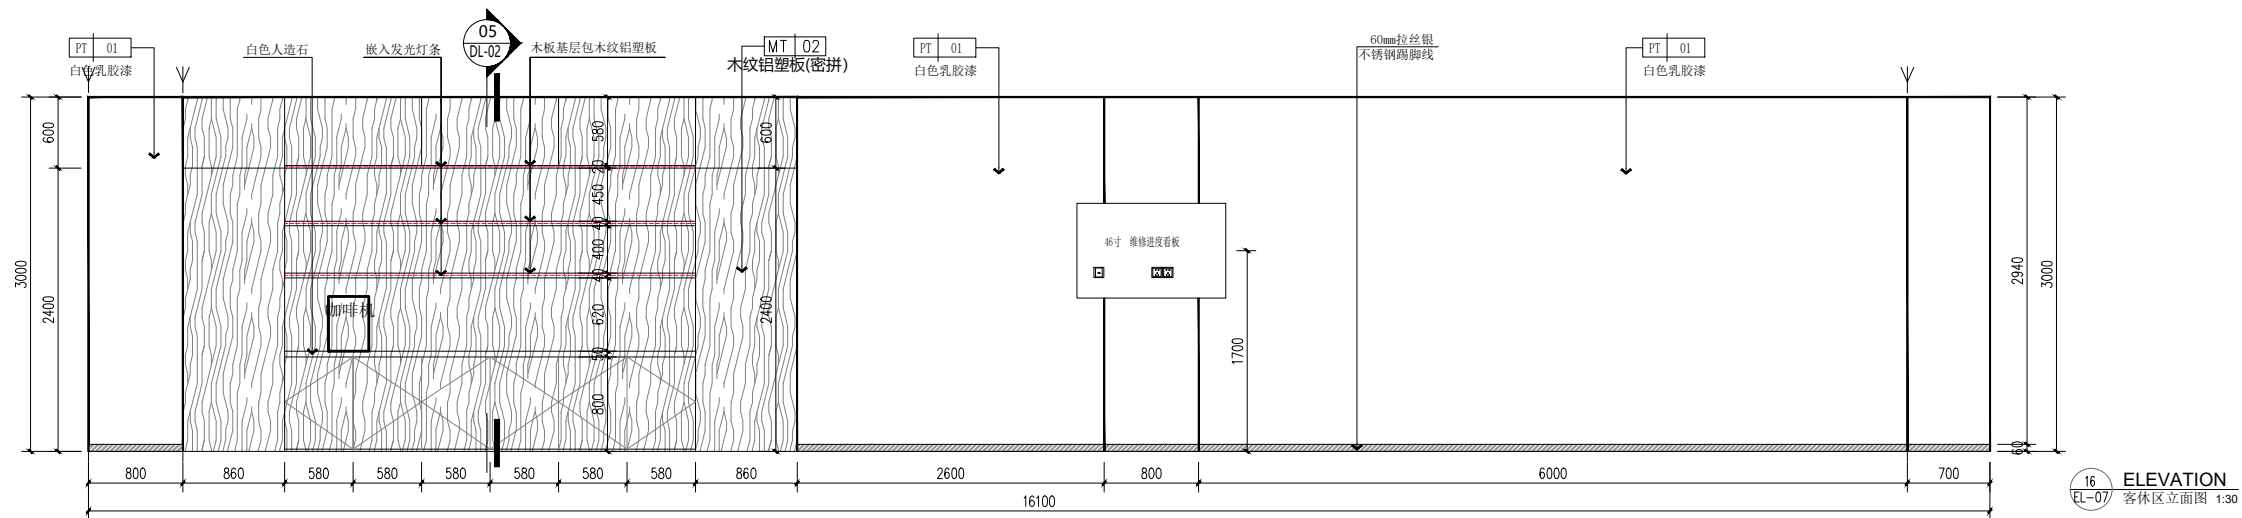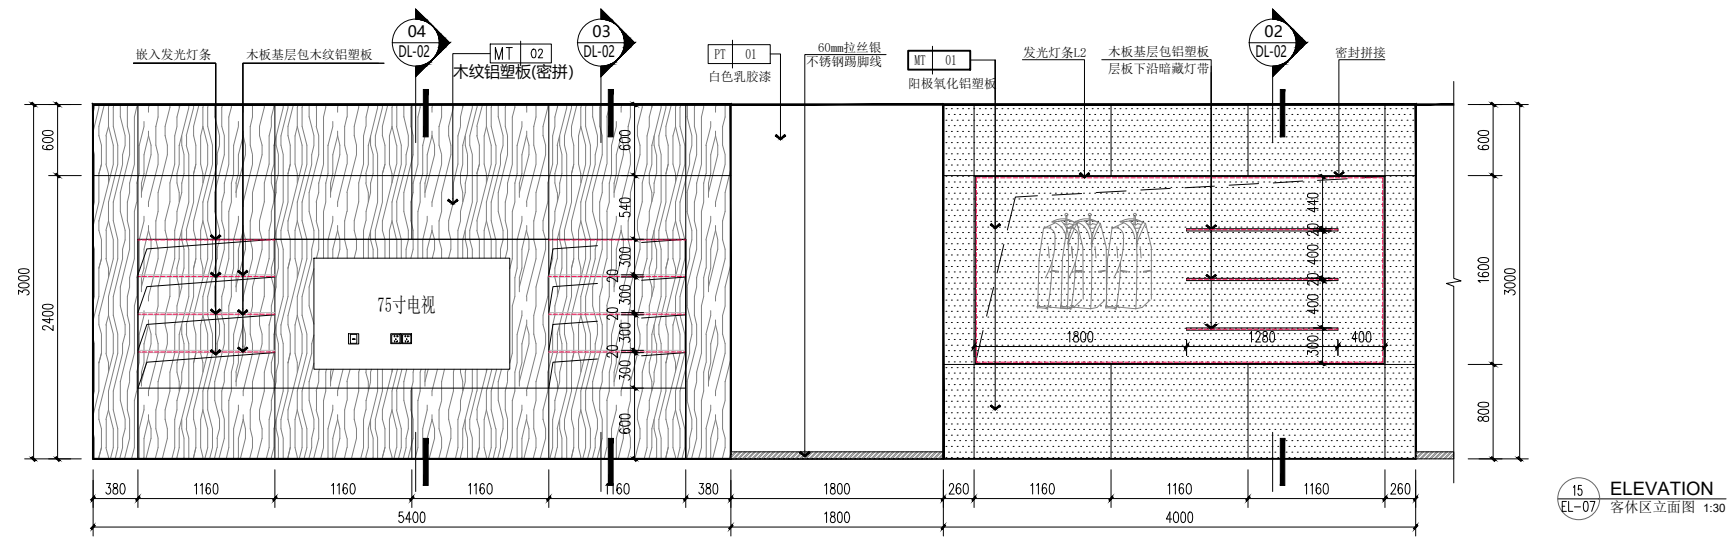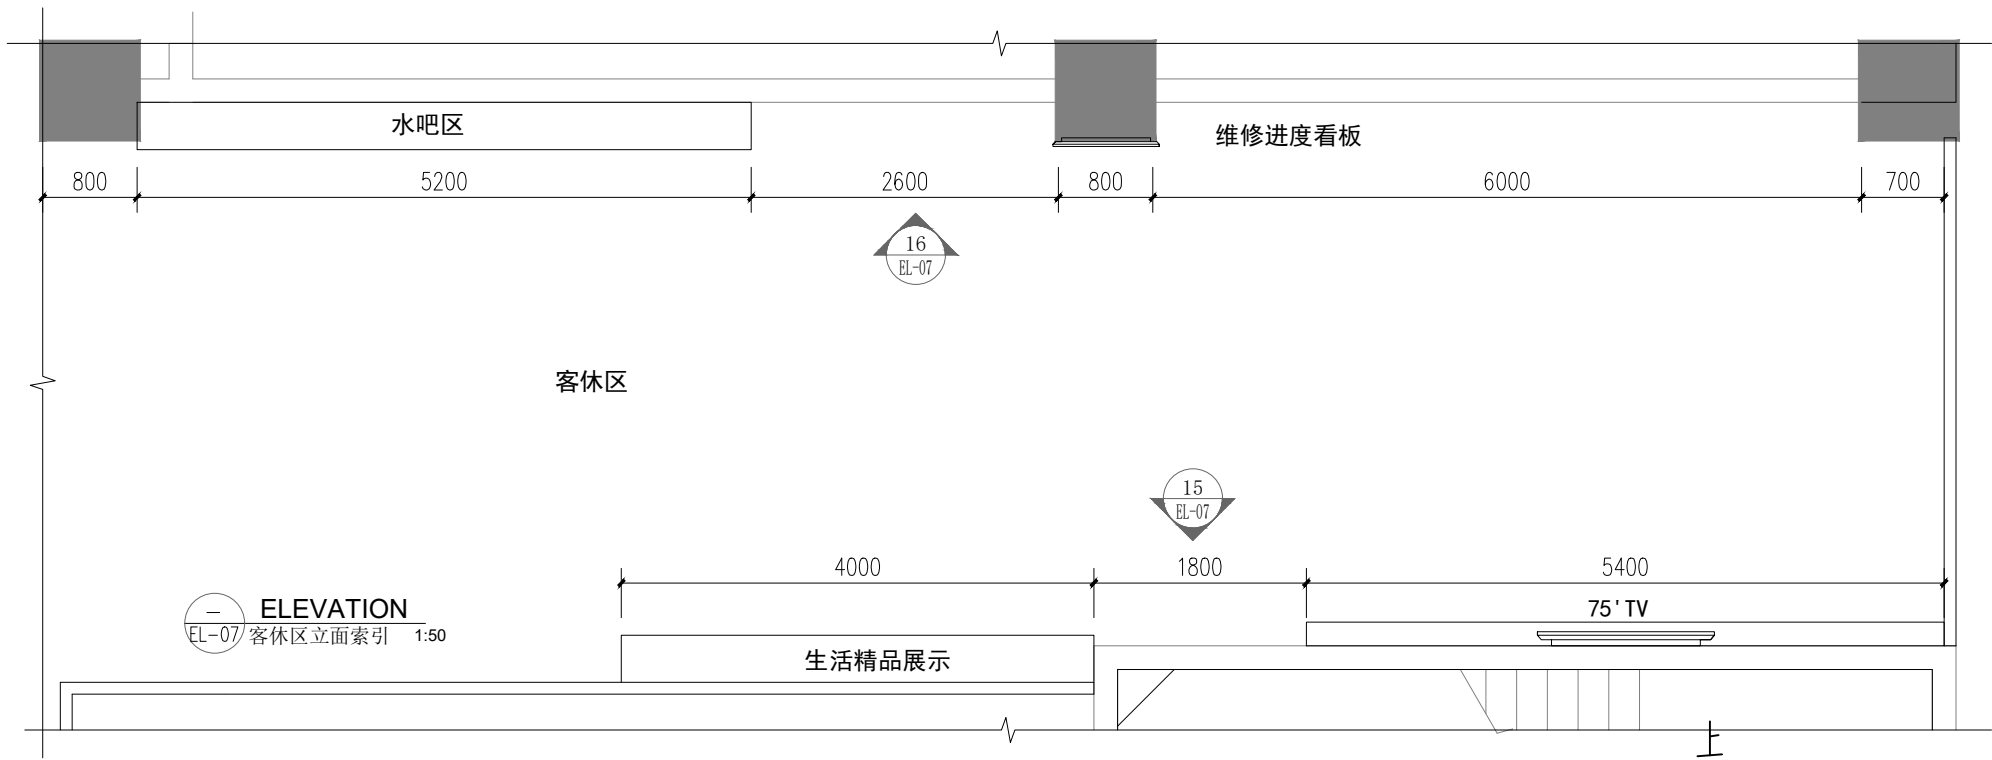


本文件之图纸仅为方案图纸，不做为现场施工及生产使用。

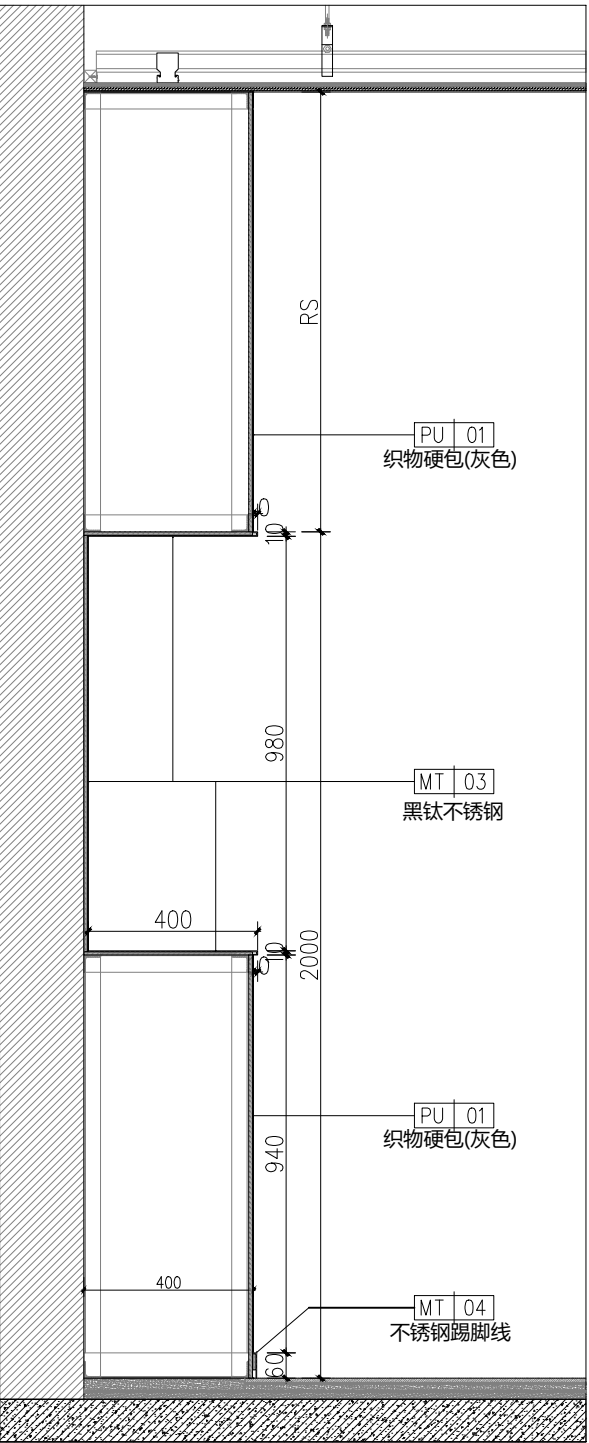


01 ELEVATION
DL-01 VIP室背景墙大样图 1:15

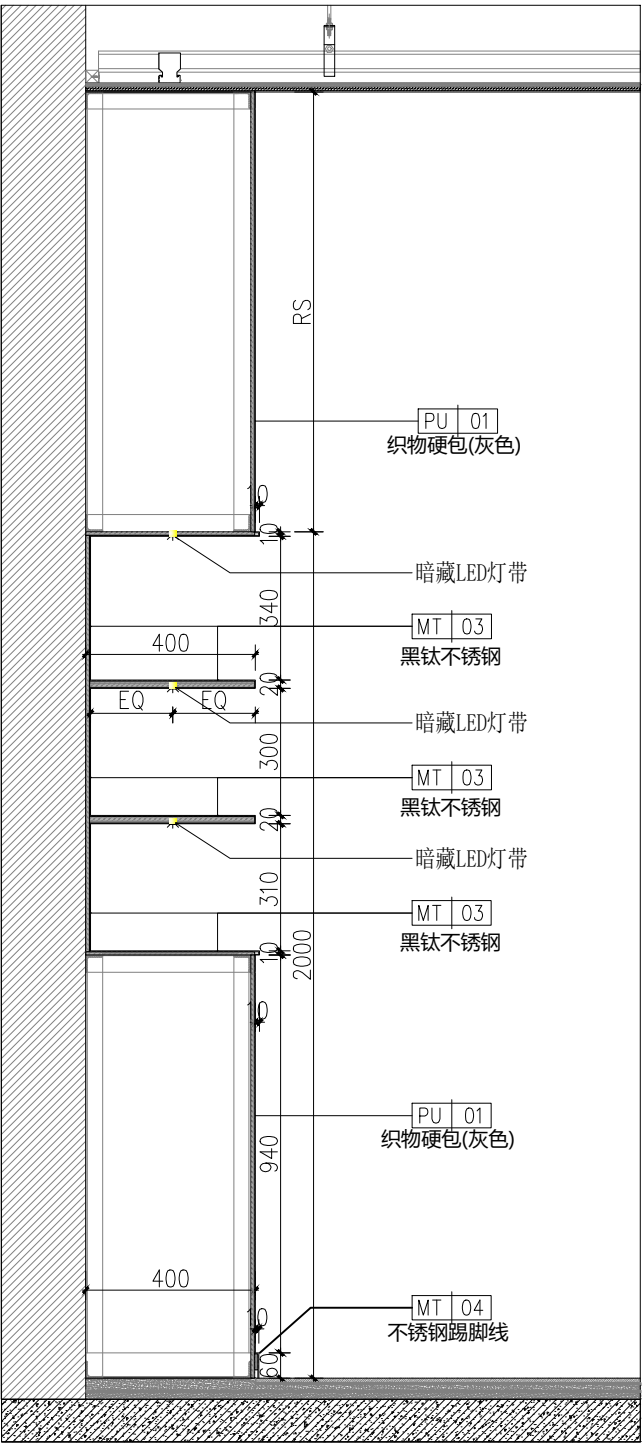


02 ELEVATION
DL-01 VIP室背景墙大样图 1:15

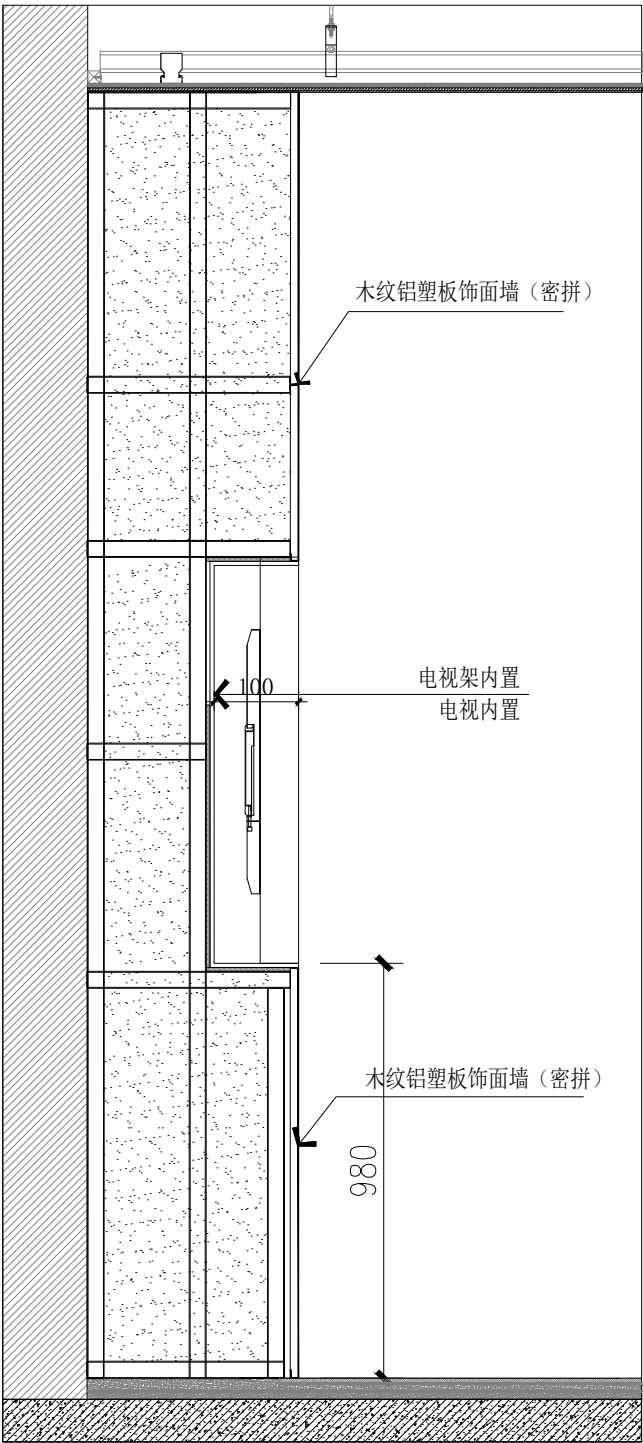


03 ELEVATION
DL-01 共创空间电视柜大样图1:15

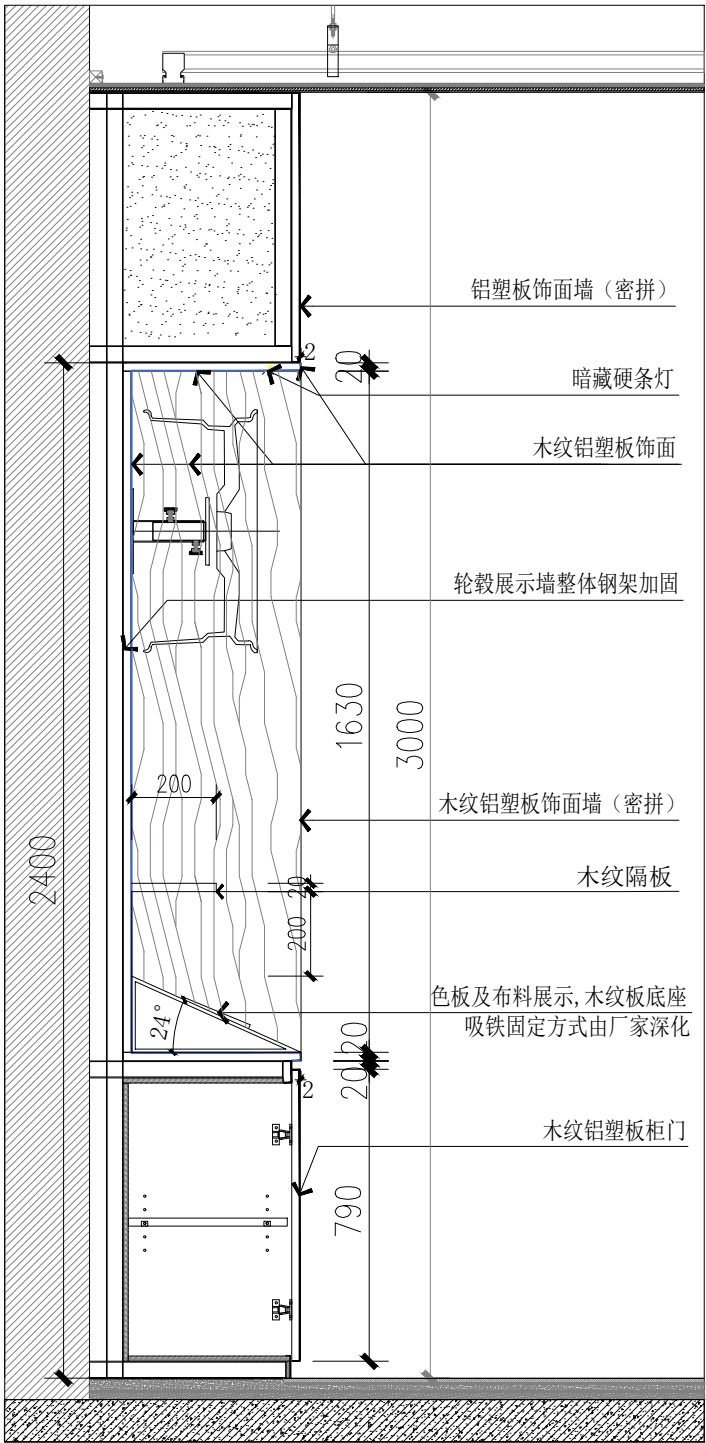


04 ELEVATION
DL-01 配件展示柜大样图 1:15

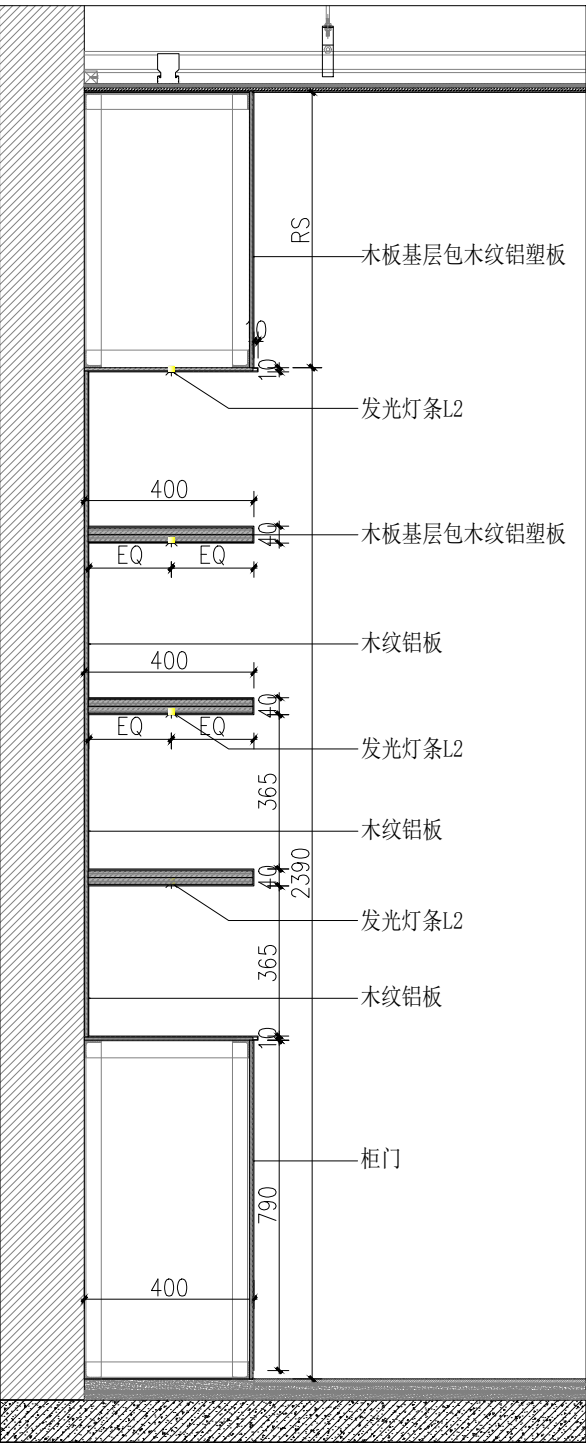


01 ELEVATION
DL-02 书柜大样图 1:15

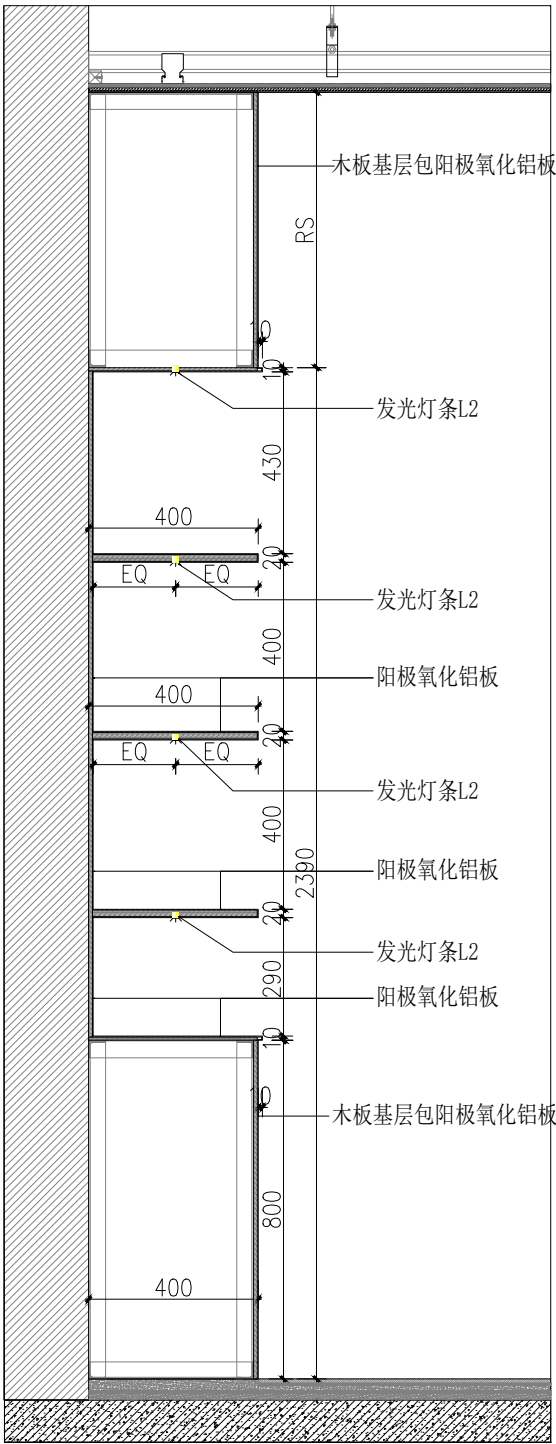


02 ELEVATION
DL-02 客休区展柜大样图 1:15

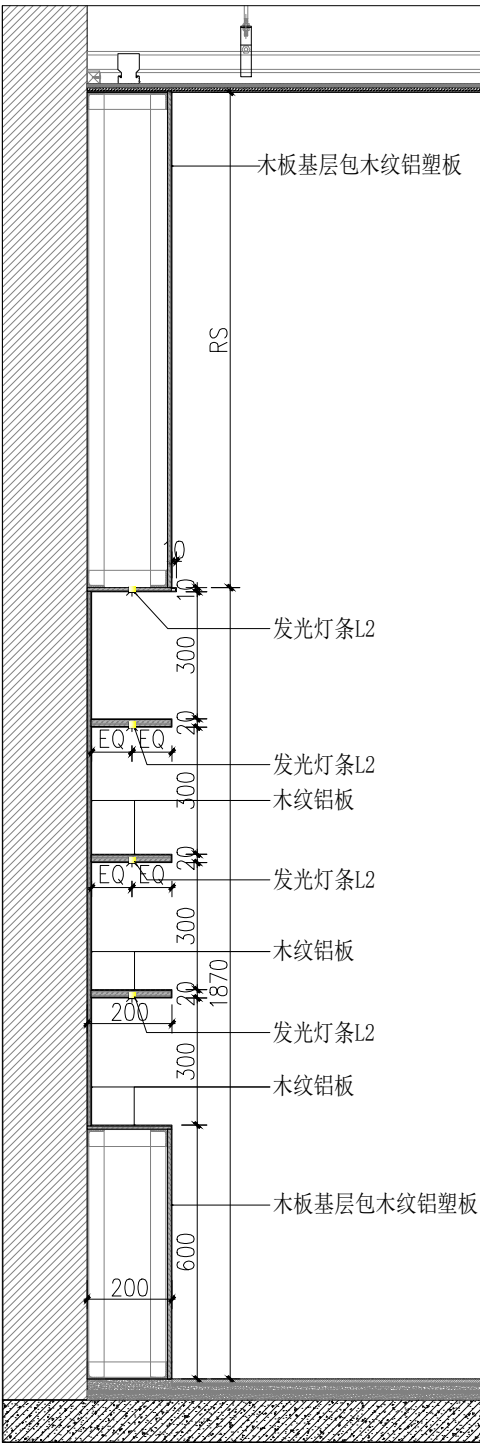


03 ELEVATION
DL-02 客休区背景墙大样图 1:15

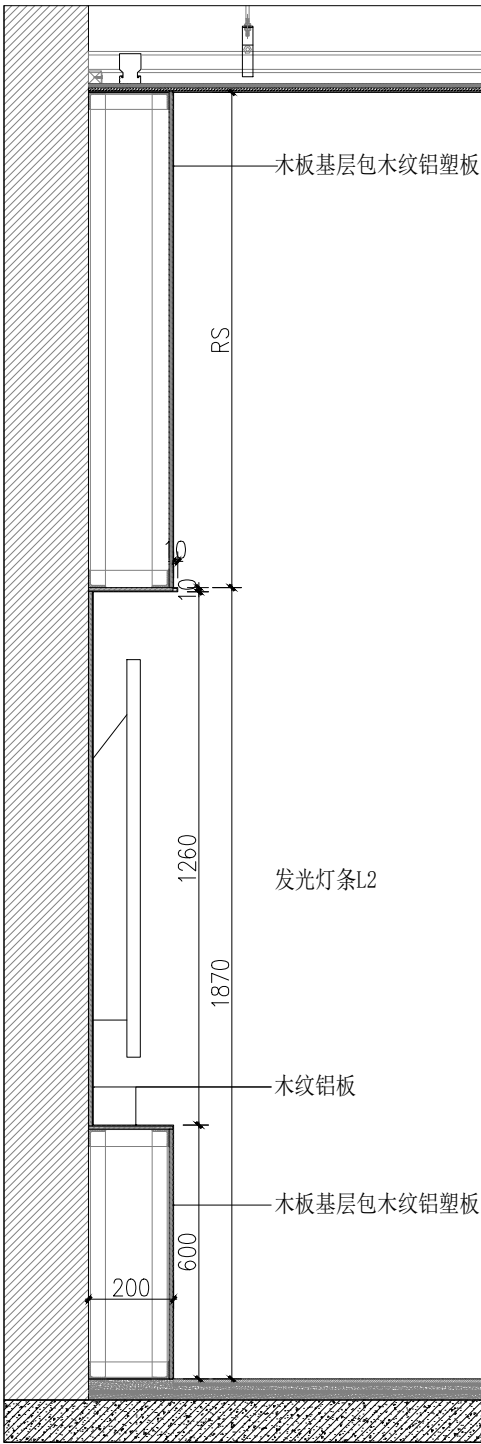


04 ELEVATION
DL-02 客休区背景墙大样图 1:15

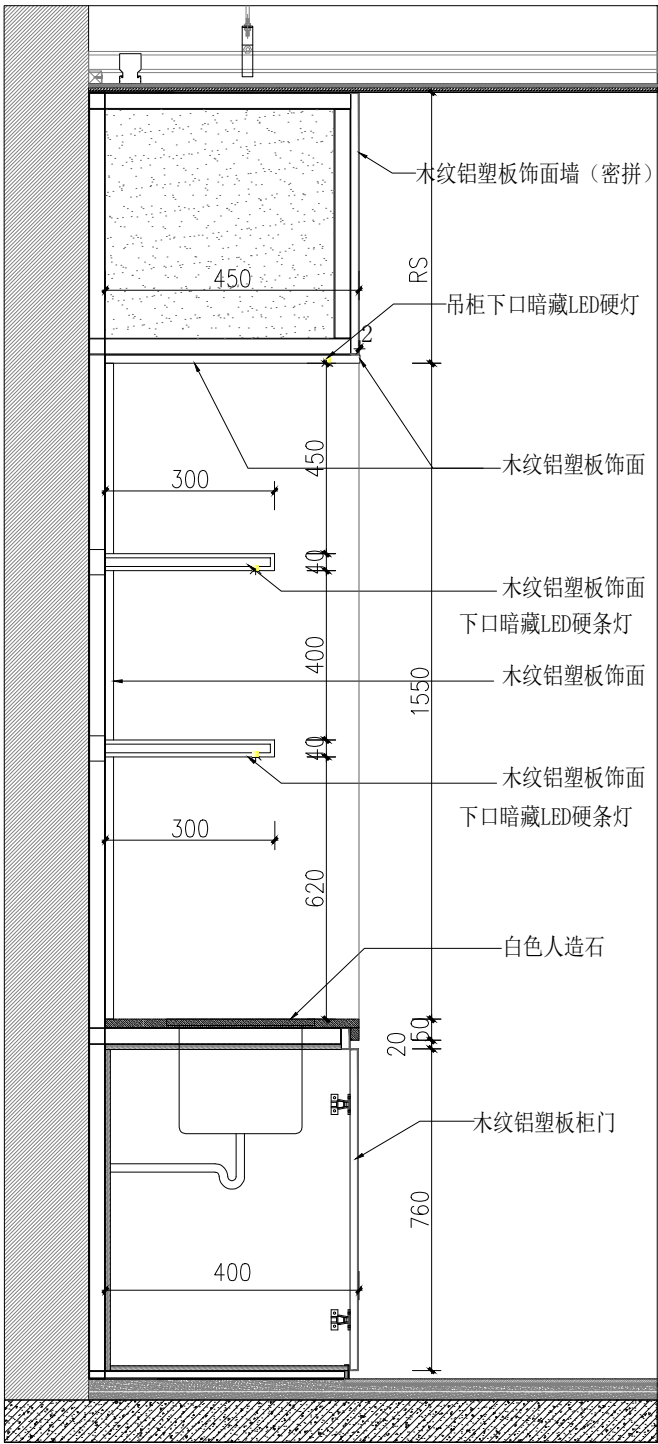


05 ELEVATION
DL-02 客休区服务中心大样图 1:15

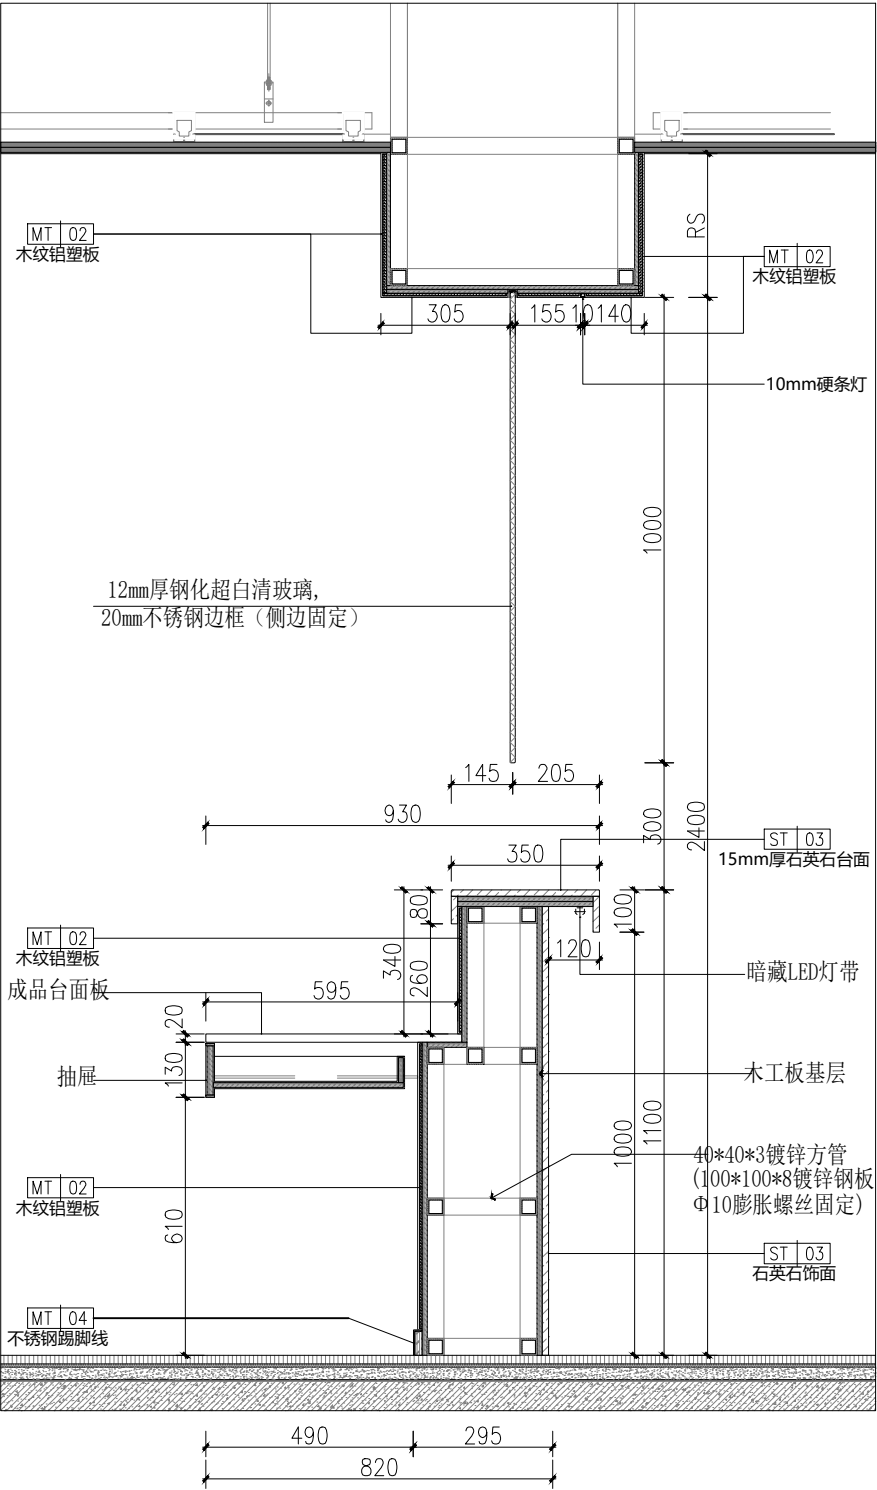


01 ELEVATION
DL-03 收银台大样图 1:15

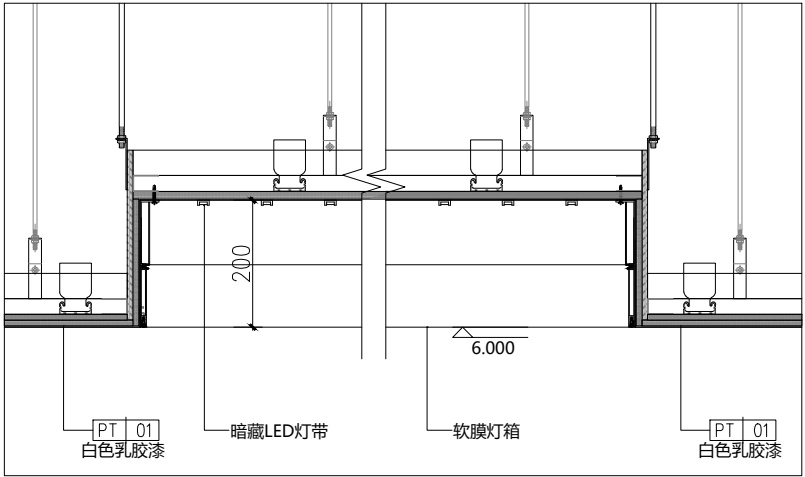


02 ELEVATION
DL-03 展厅天花大样图 1:10

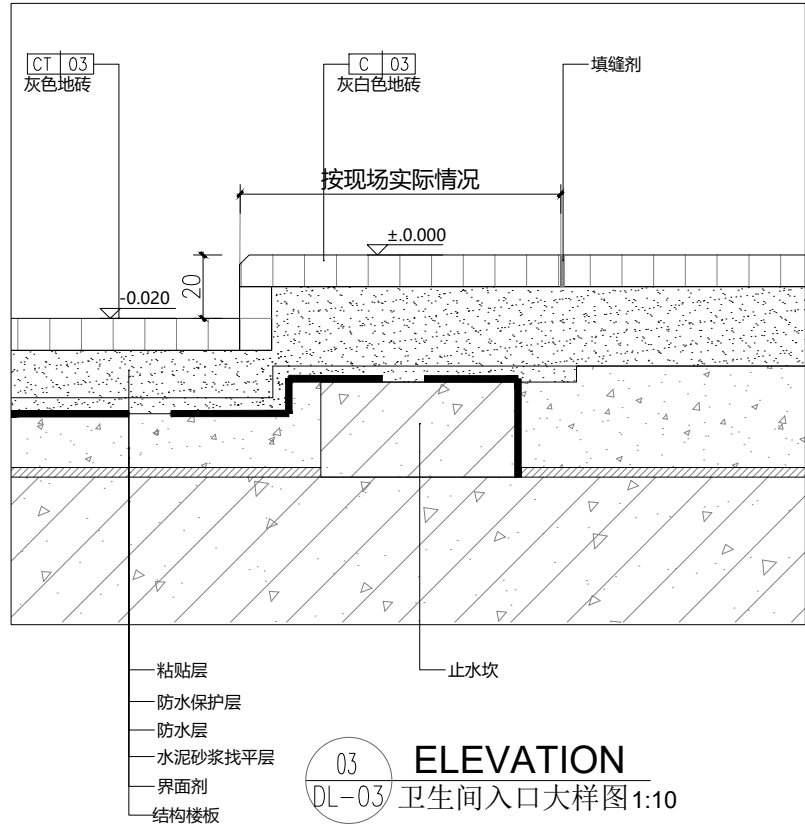


03 ELEVATION
DL-03 卫生间入口大样图 1:10

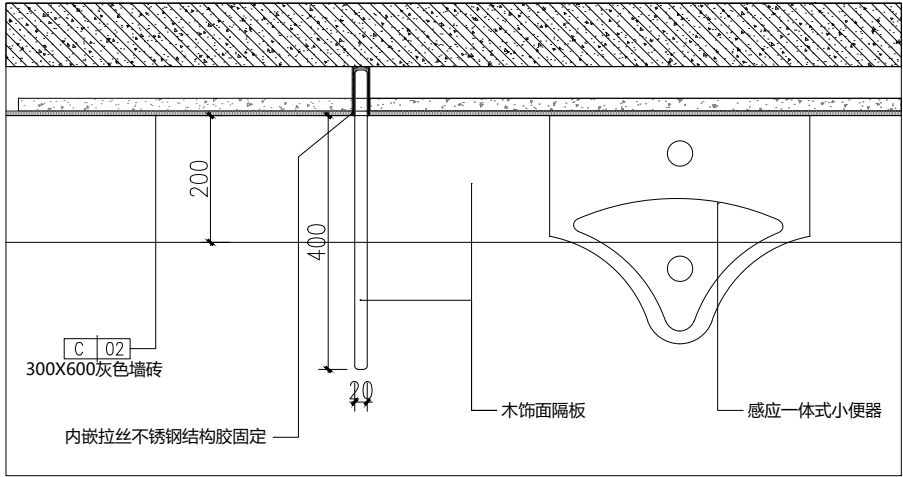

04 ELEVATION
DL-03 男厕隔板横剖大样图 1:10






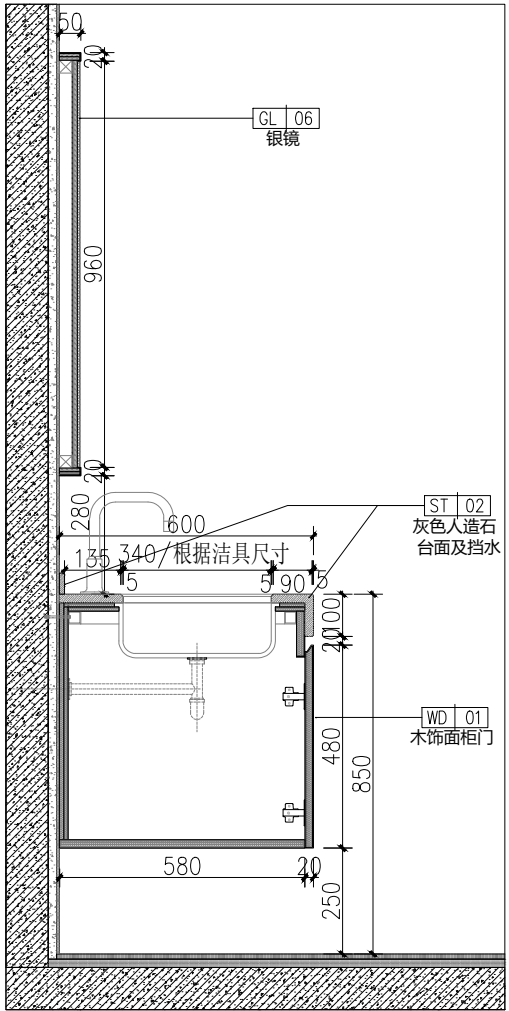



05 ELEVATION
DL-03 卫生间洗手盆大样图 1:15

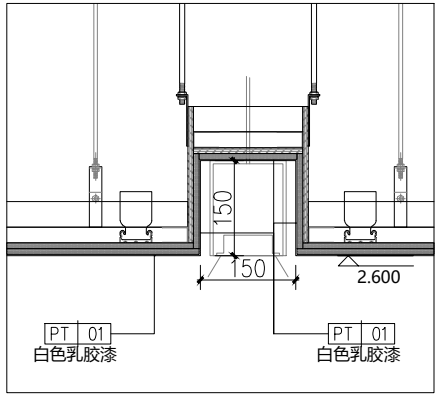

06 ELEVATION
DL-03 功能区天花大样图 1:10



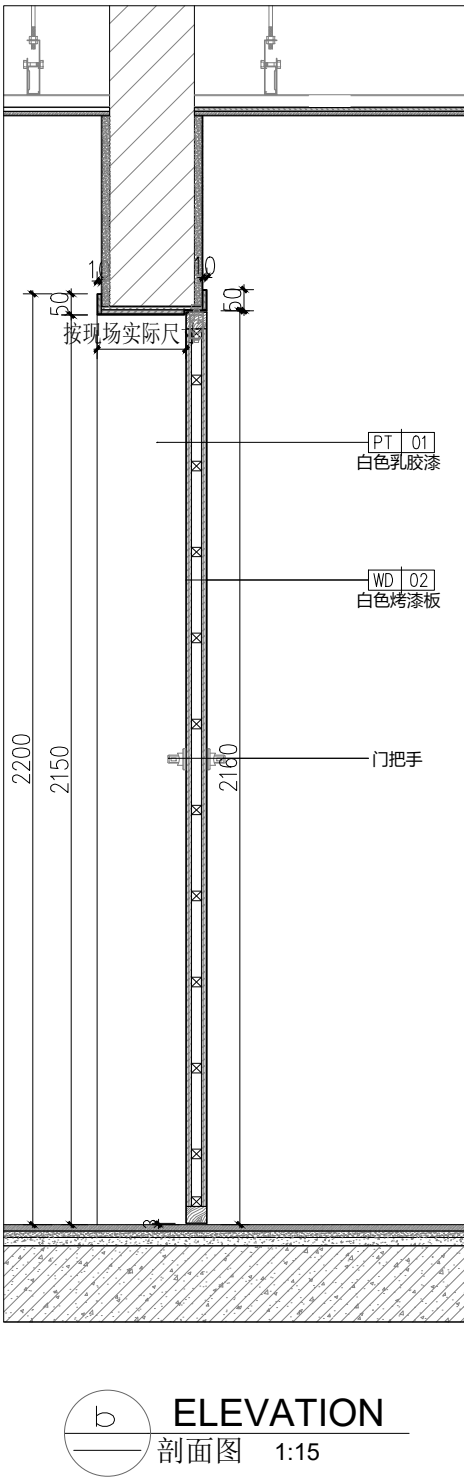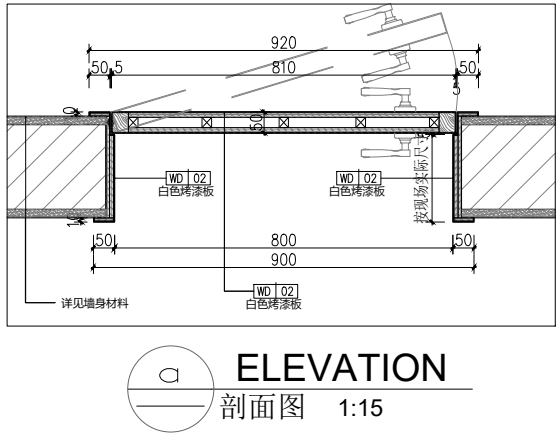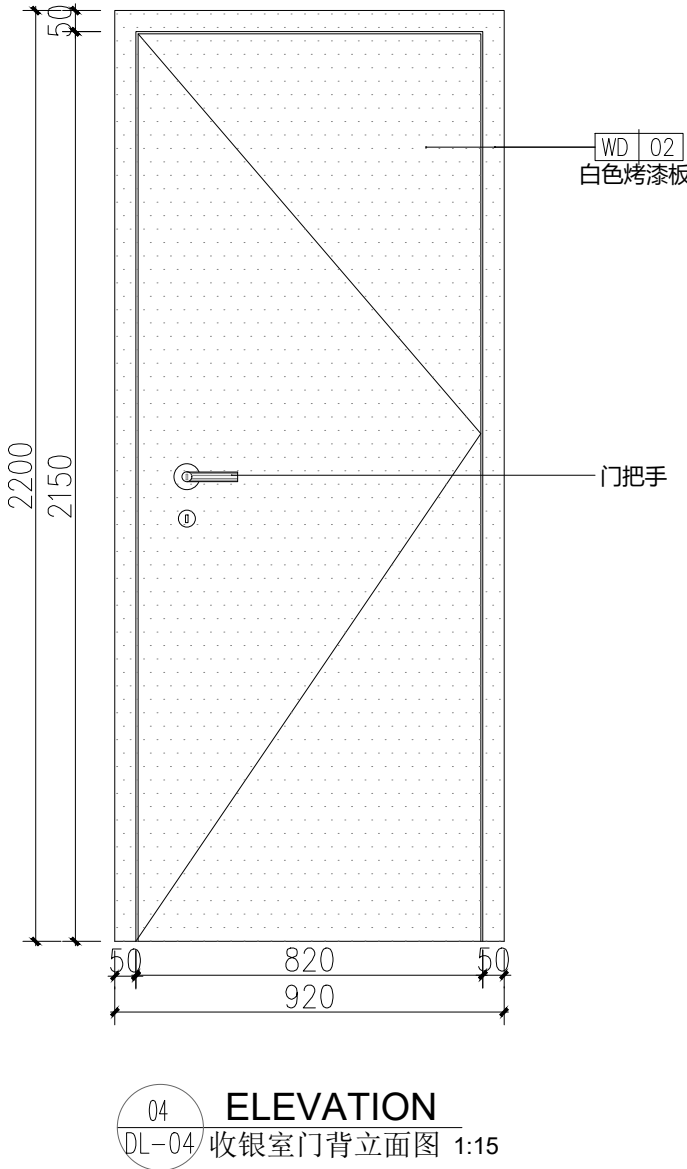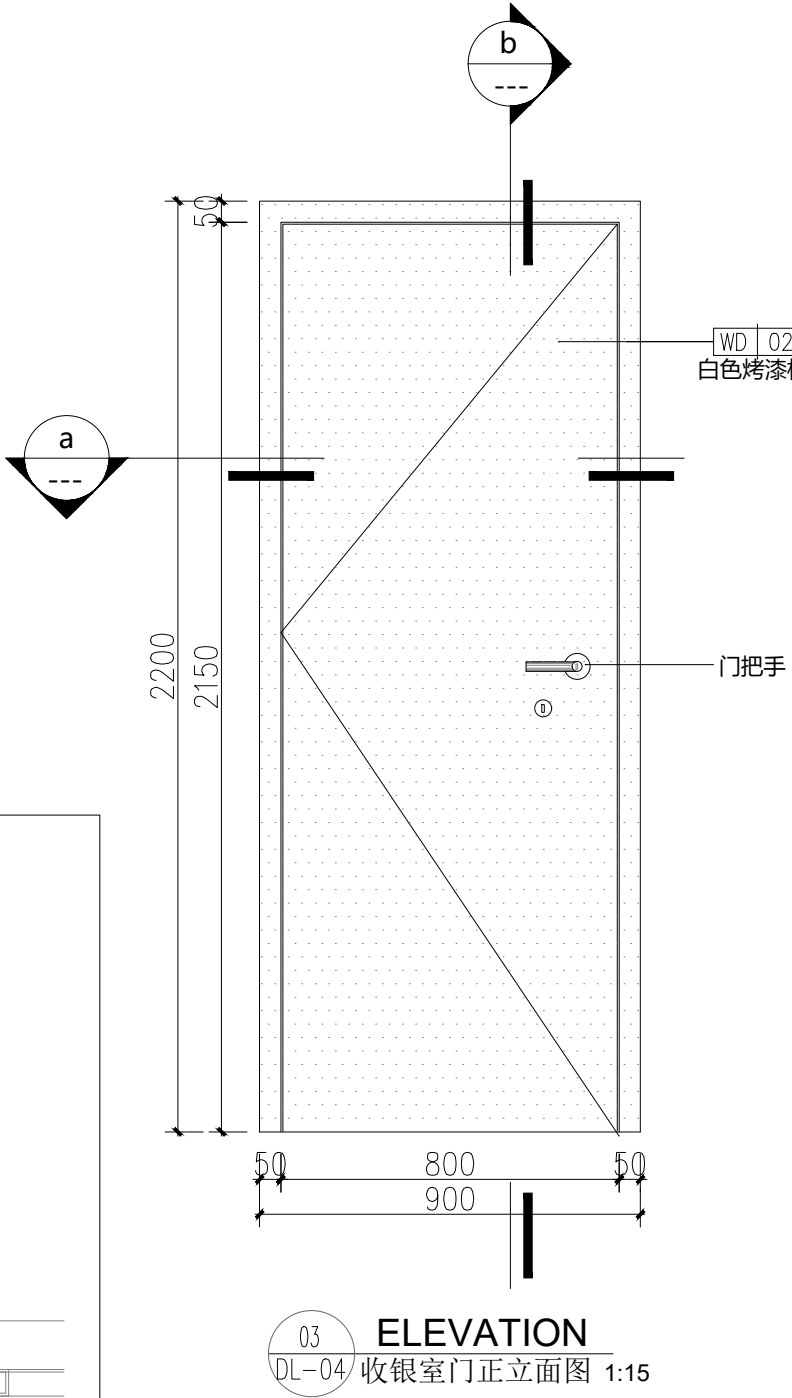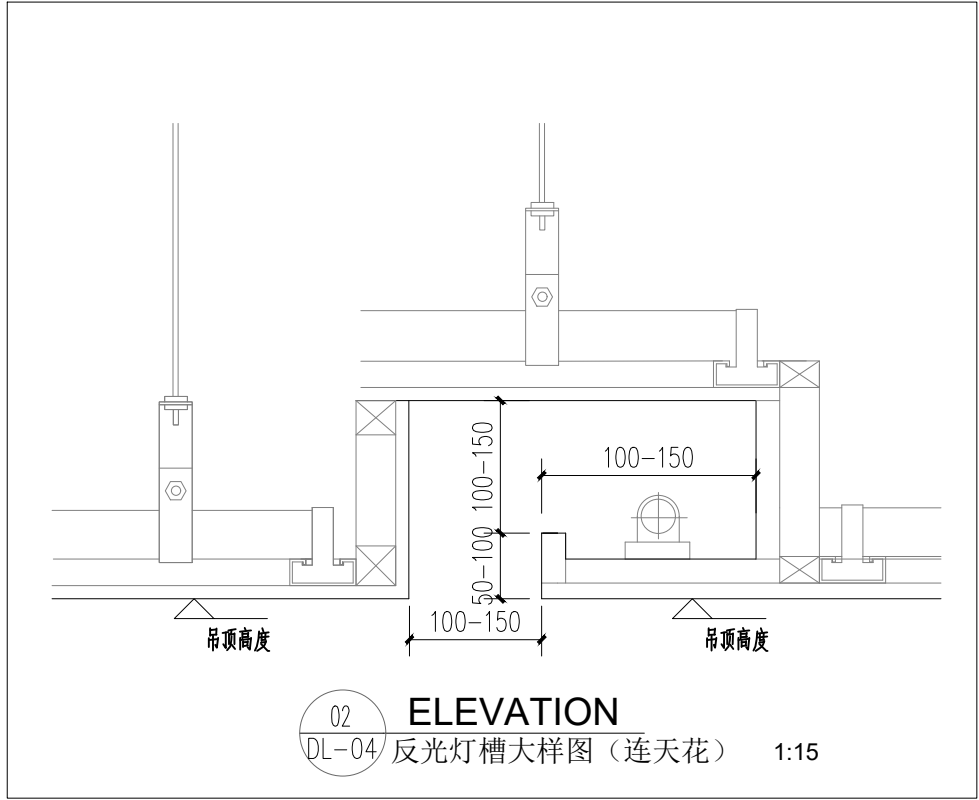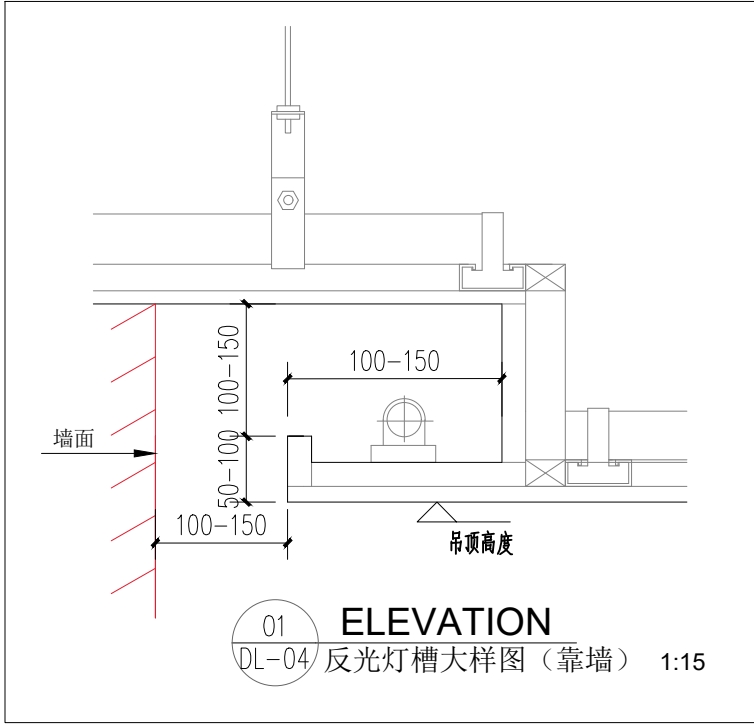


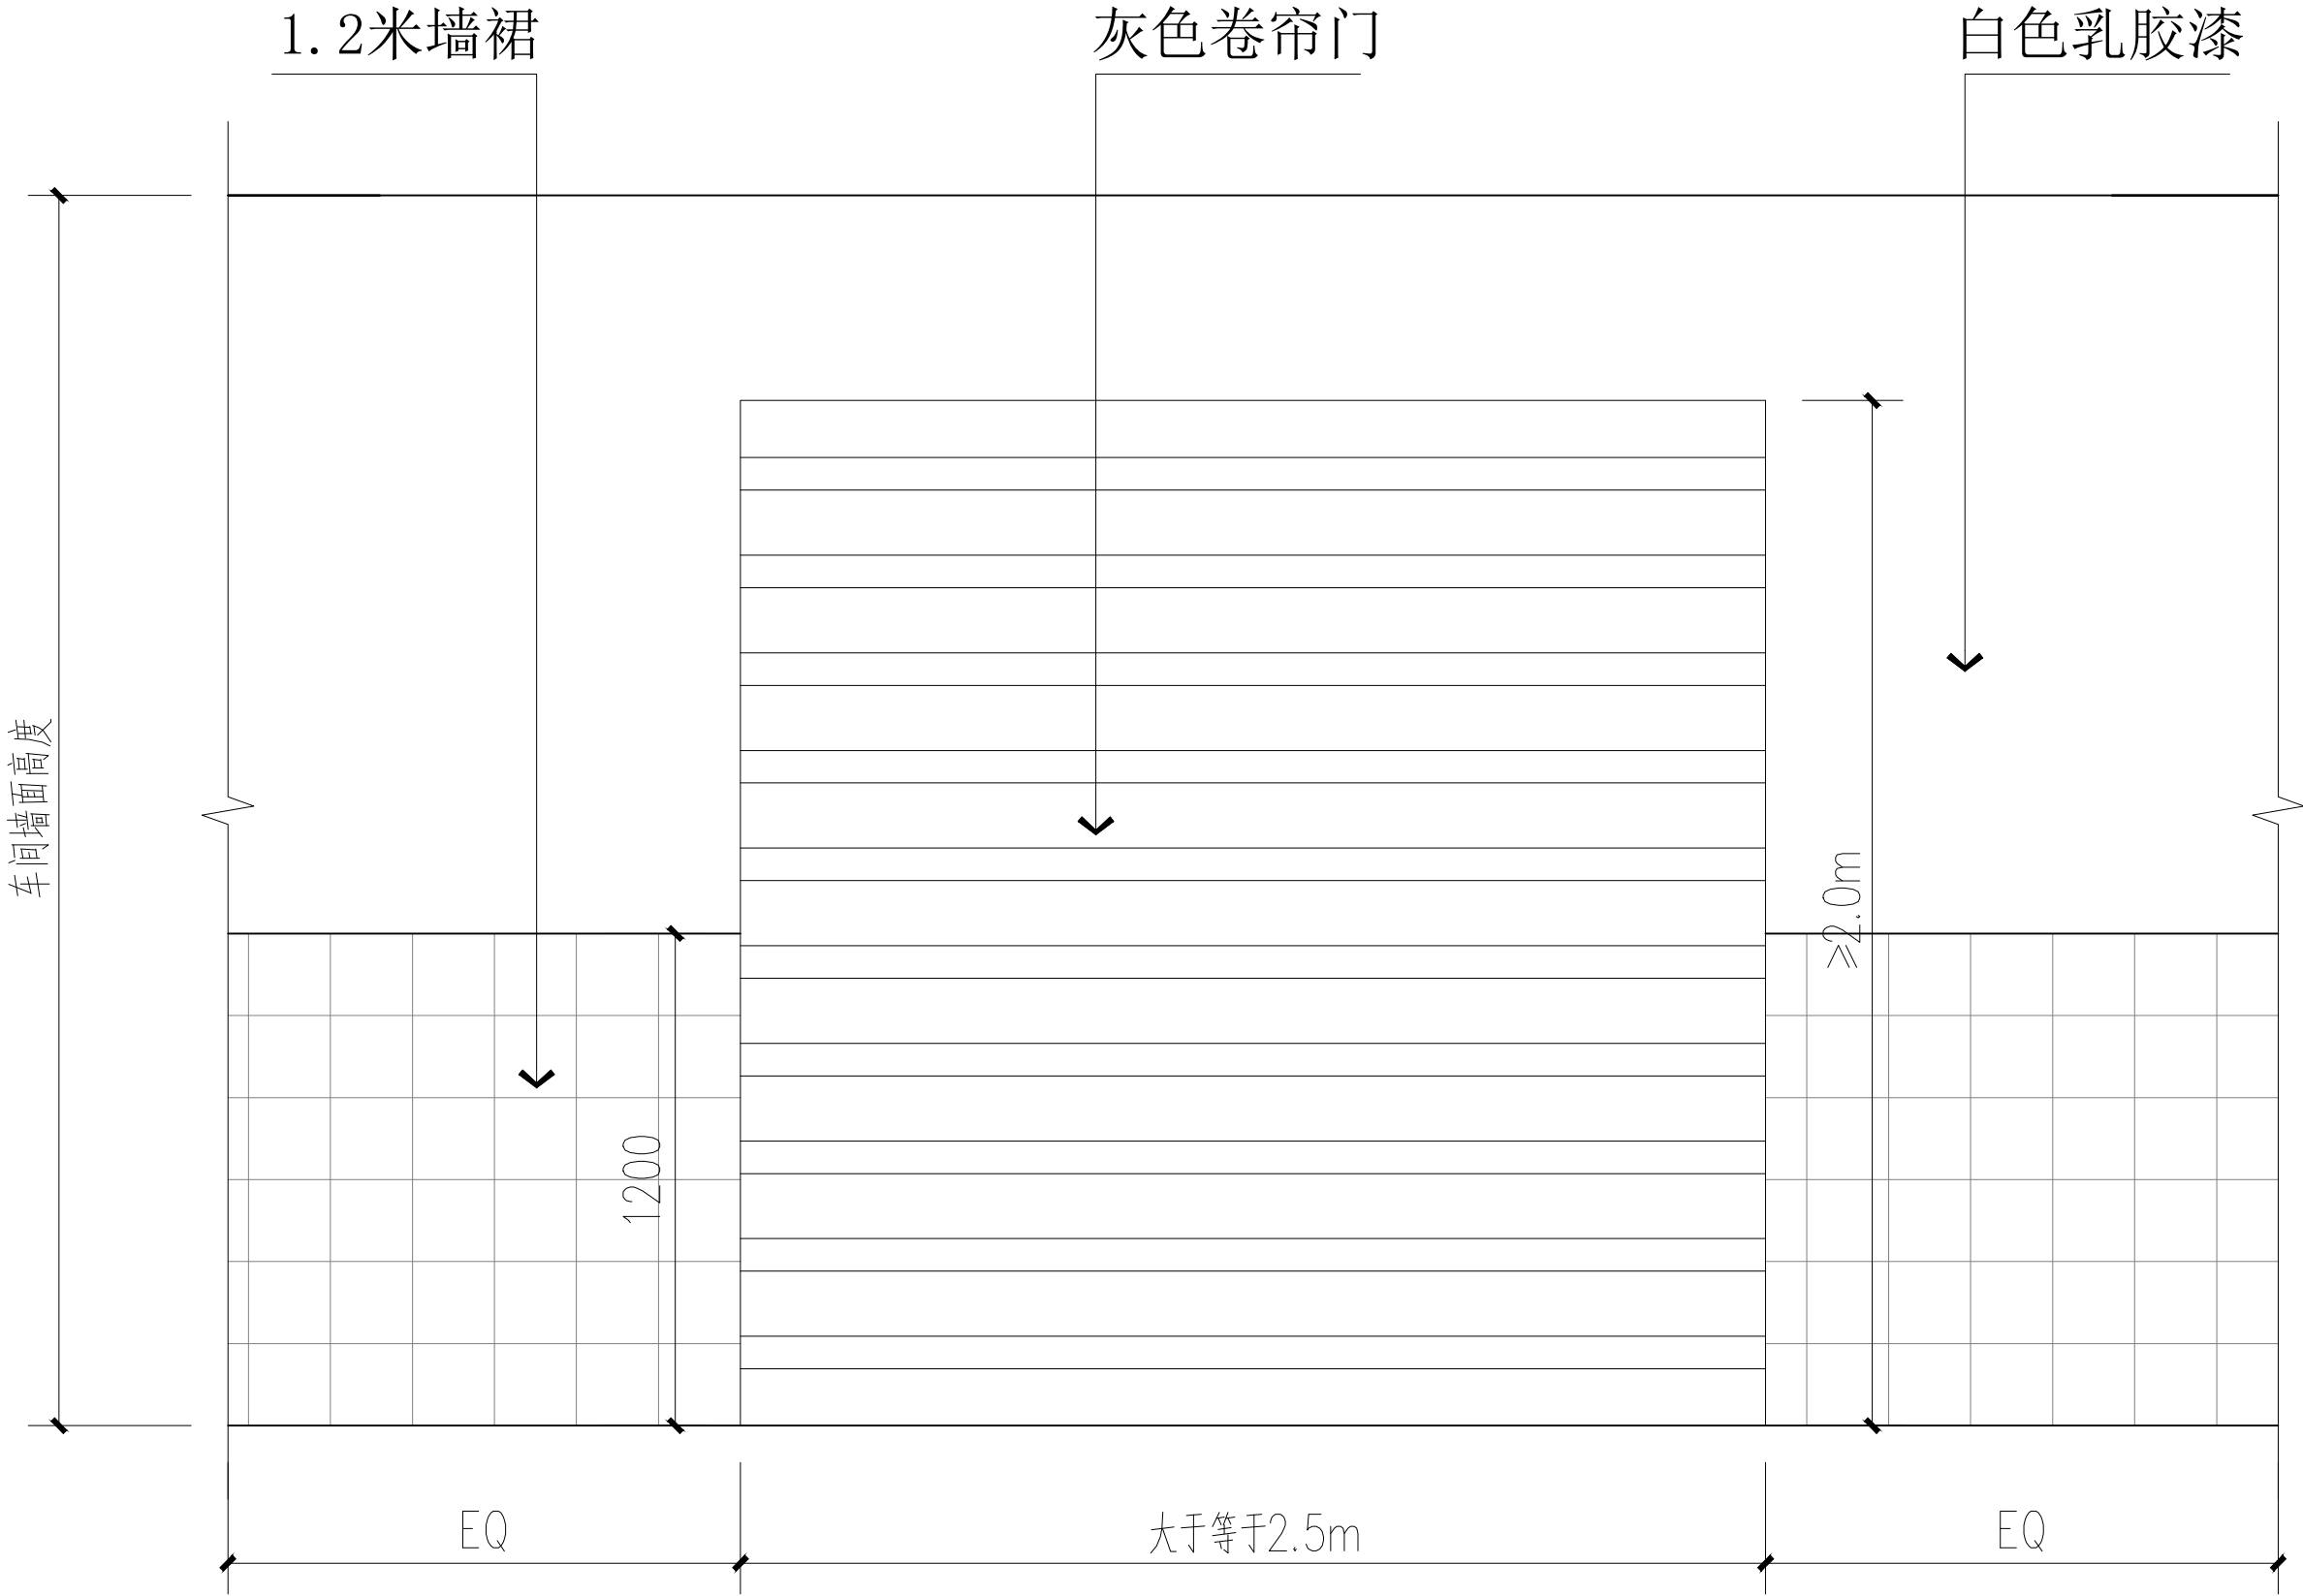

01 ELEVATION
DL-05 动力电池入口节点图 1:30


本文件之图纸仅为方案图纸，不做为现场施工及生产使用。



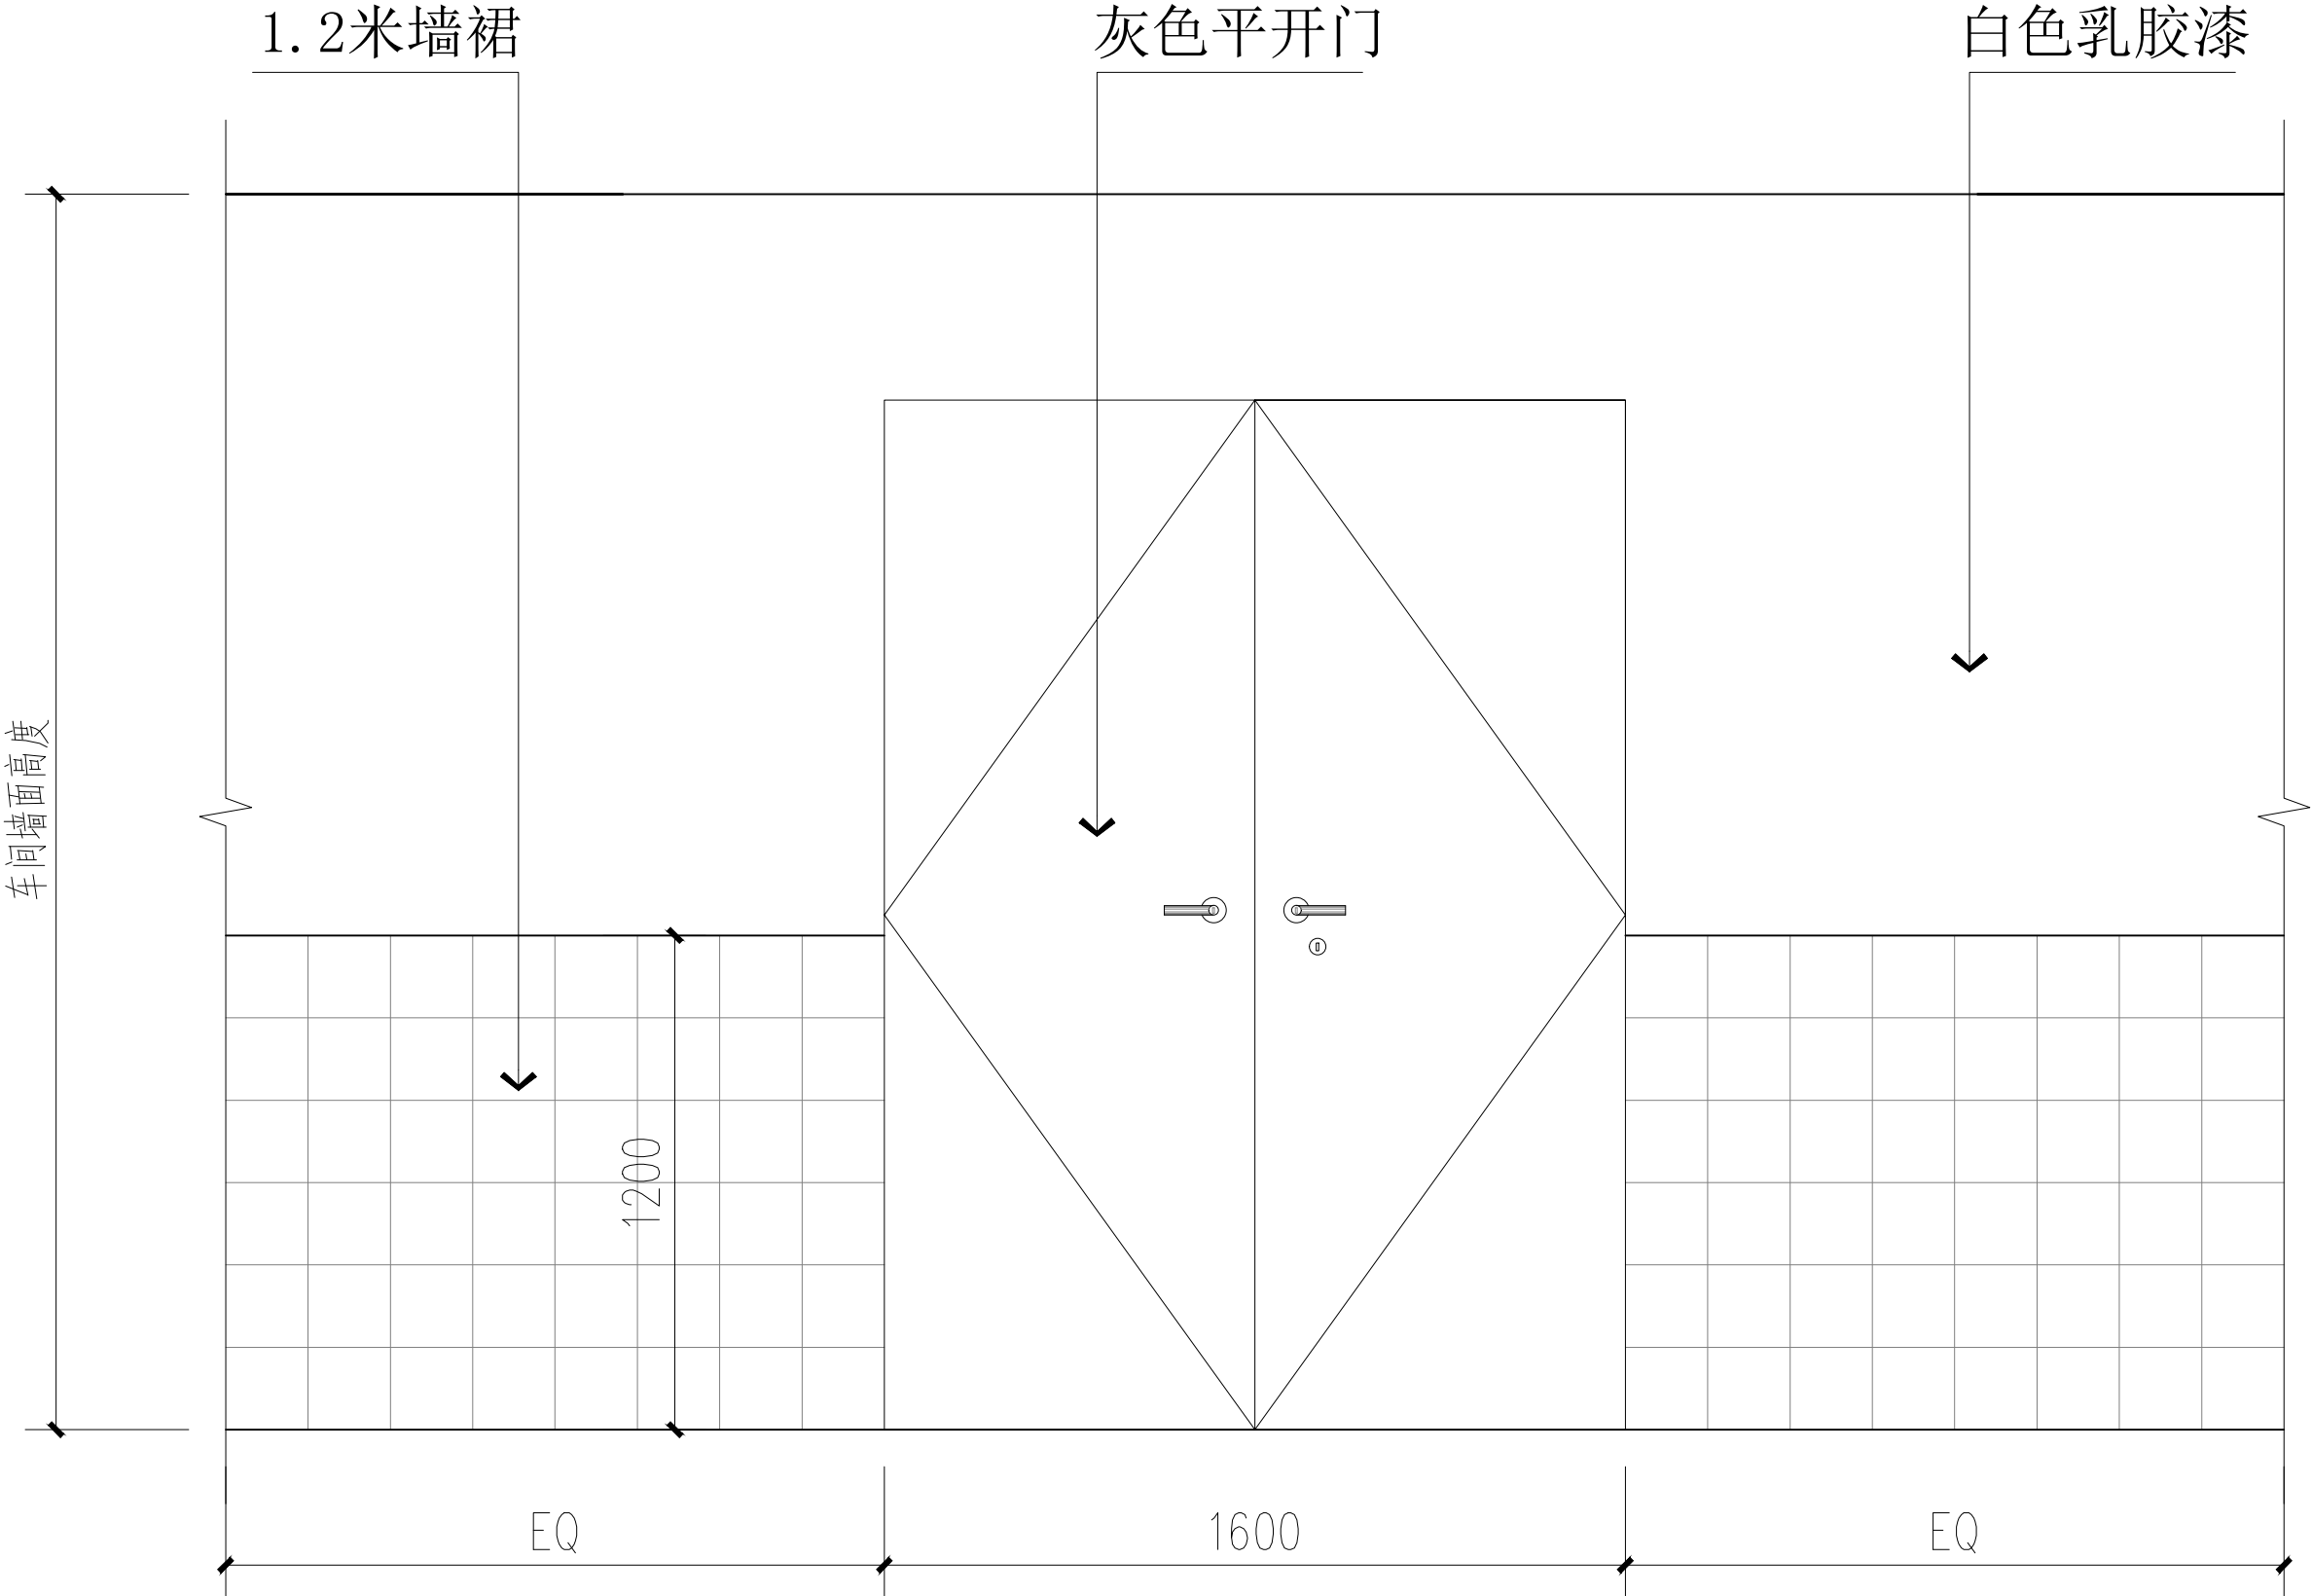


01 ELEVATION
DL-06 总成大修入口节点图 1:30

本文件之图纸仅为方案图纸，不做为现场施工及生产使用。

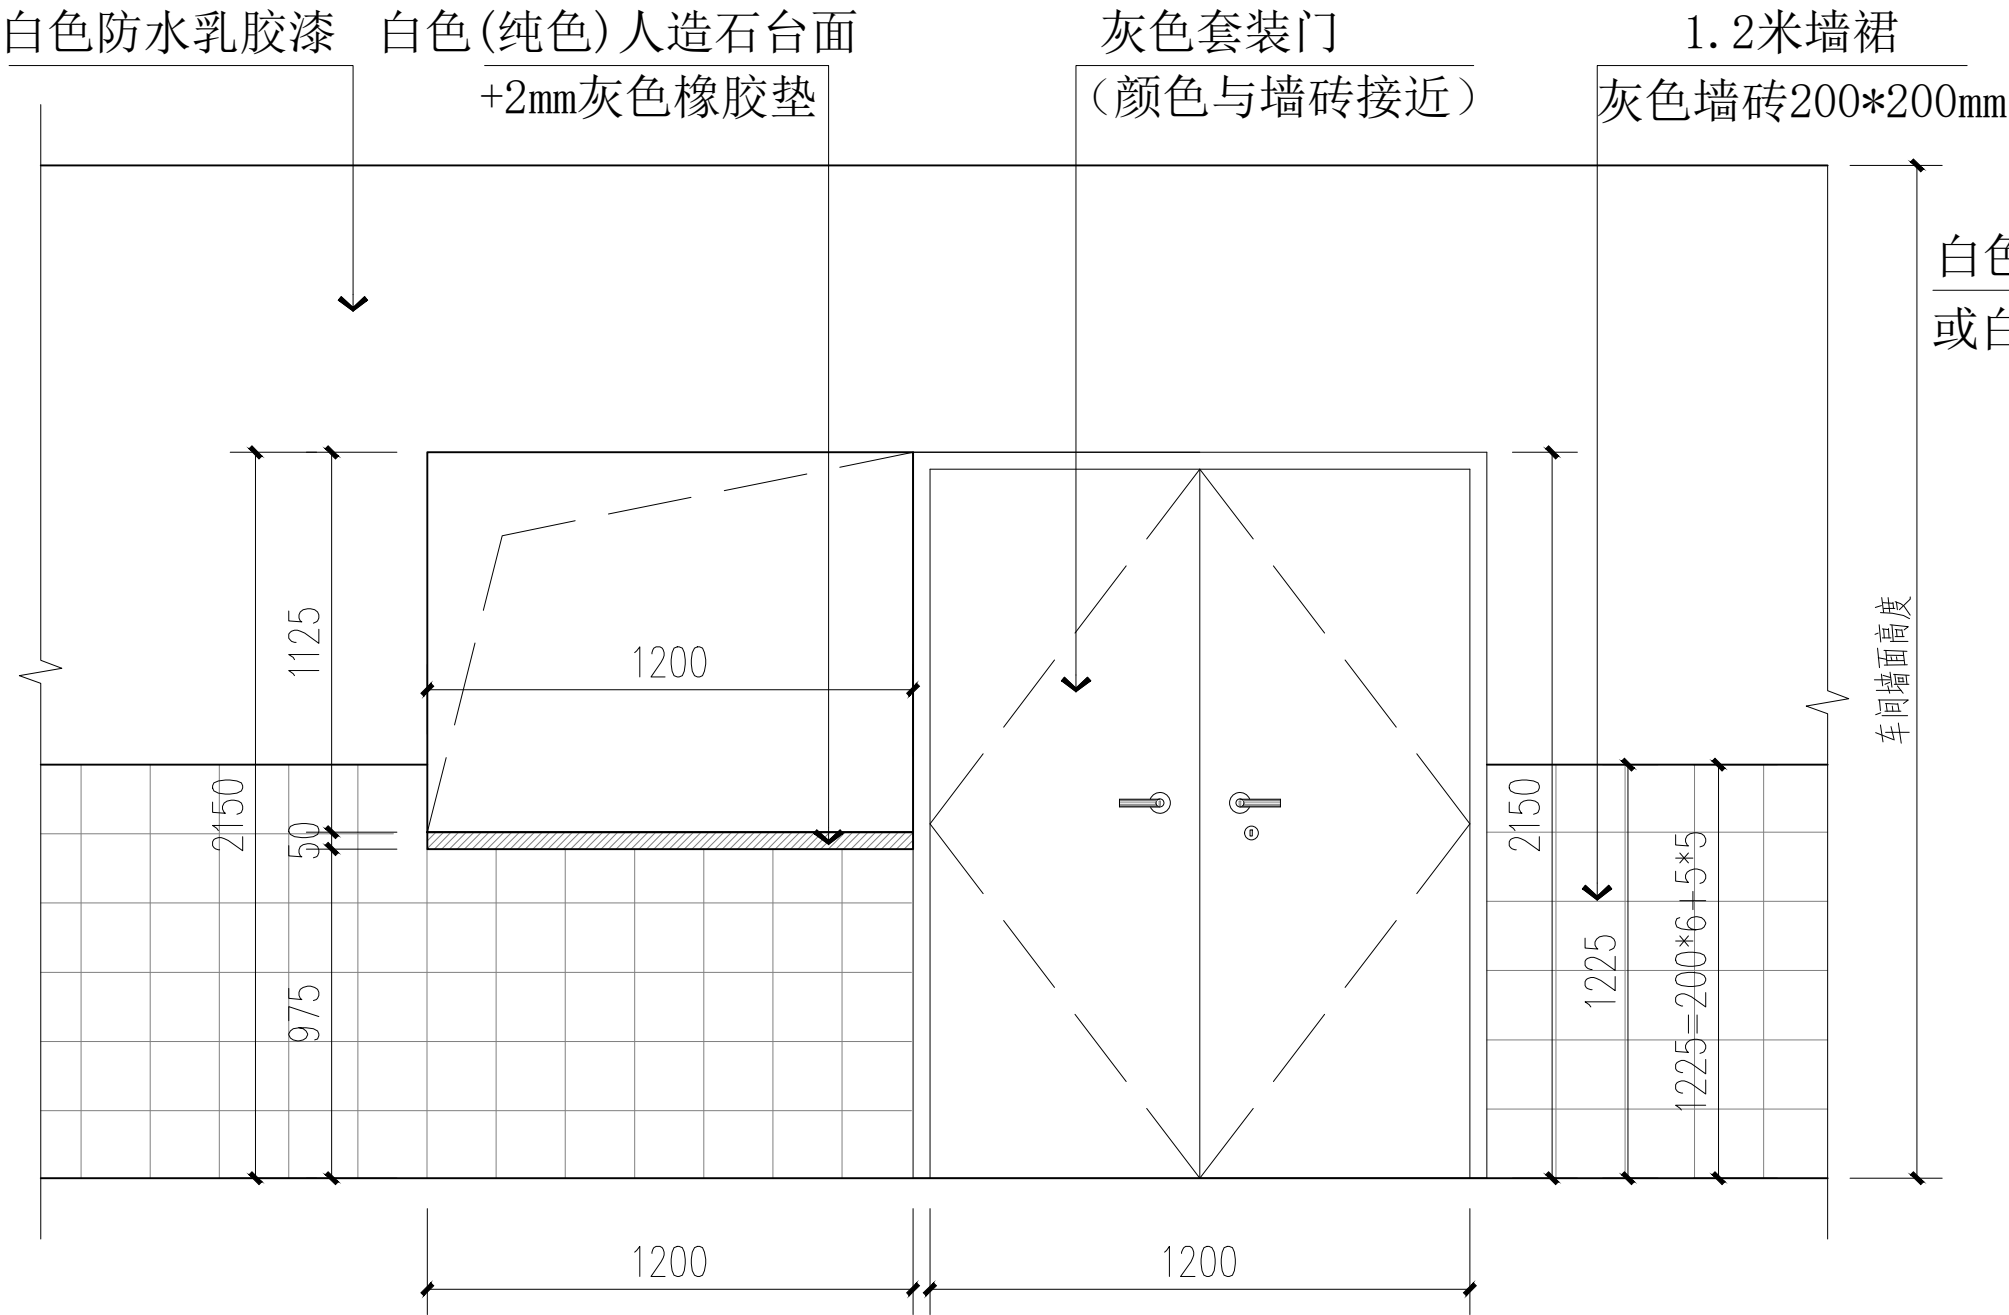

01 ELEVATION
DL-07 配件库配料台节点图 1:30



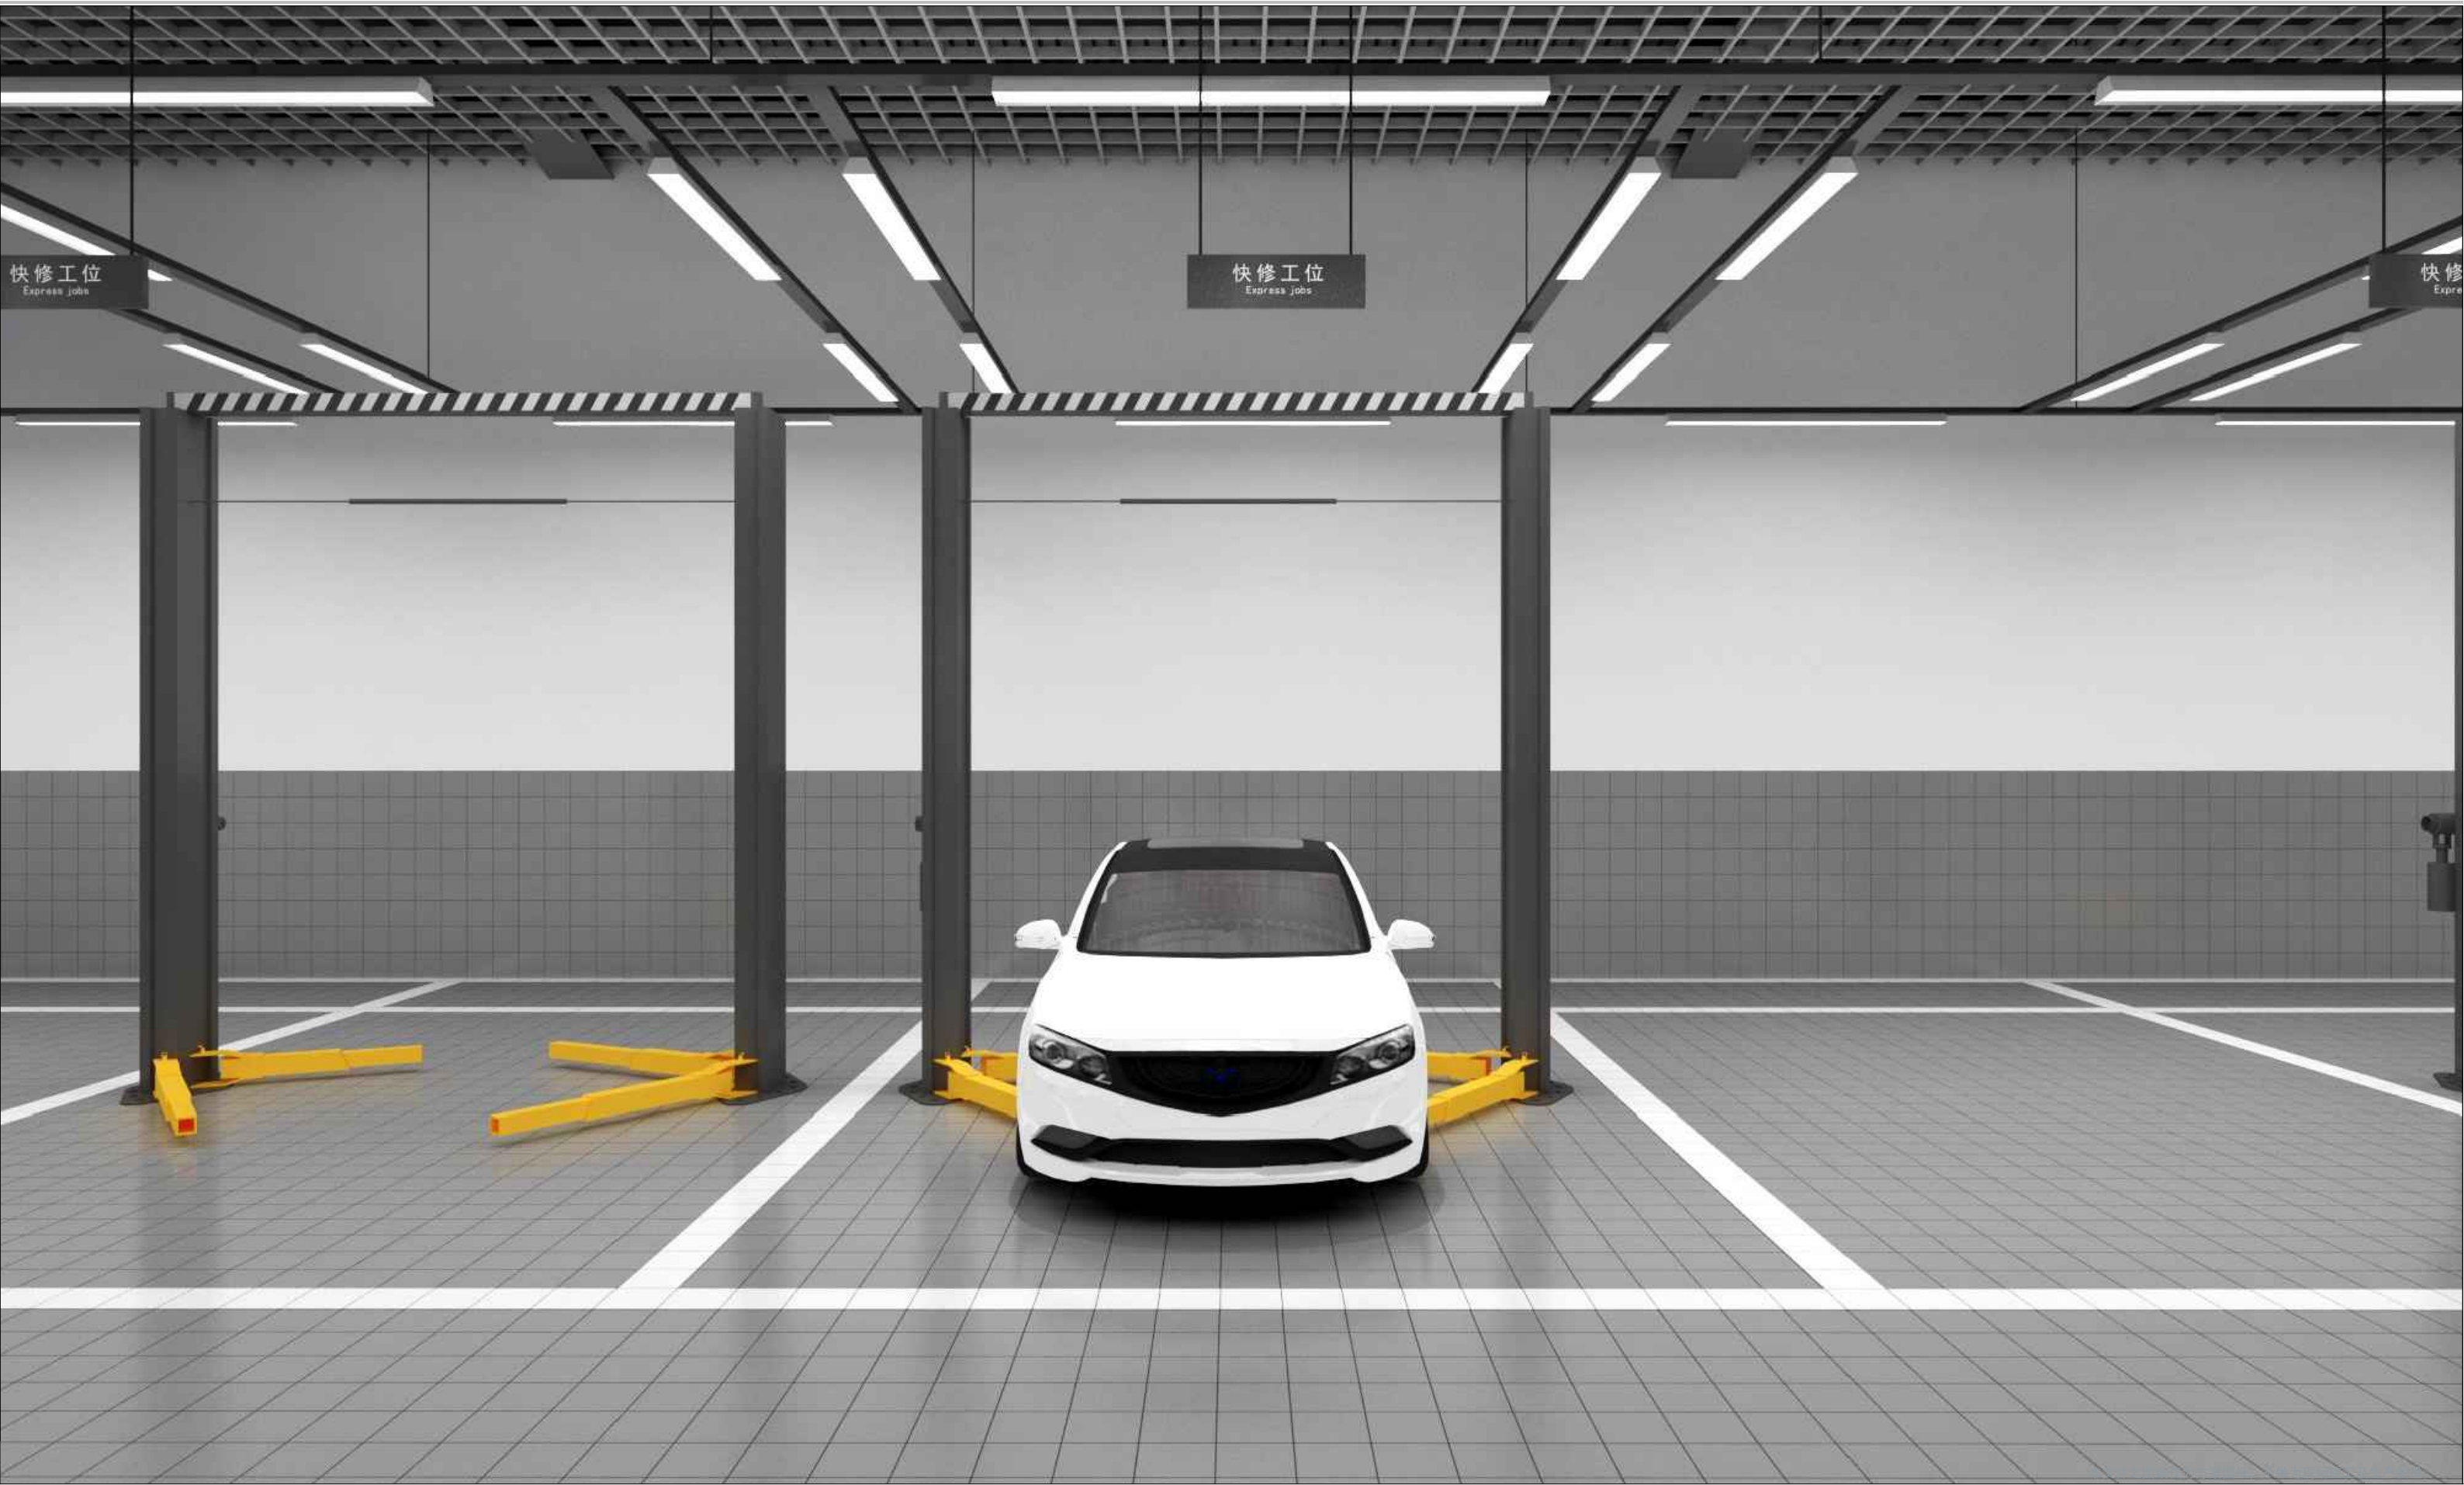



本文件之图纸仅为方案图纸，不做为现场施工及生产使用。

